


Schéma terminálu Nové Zámky

Príloha č. 5

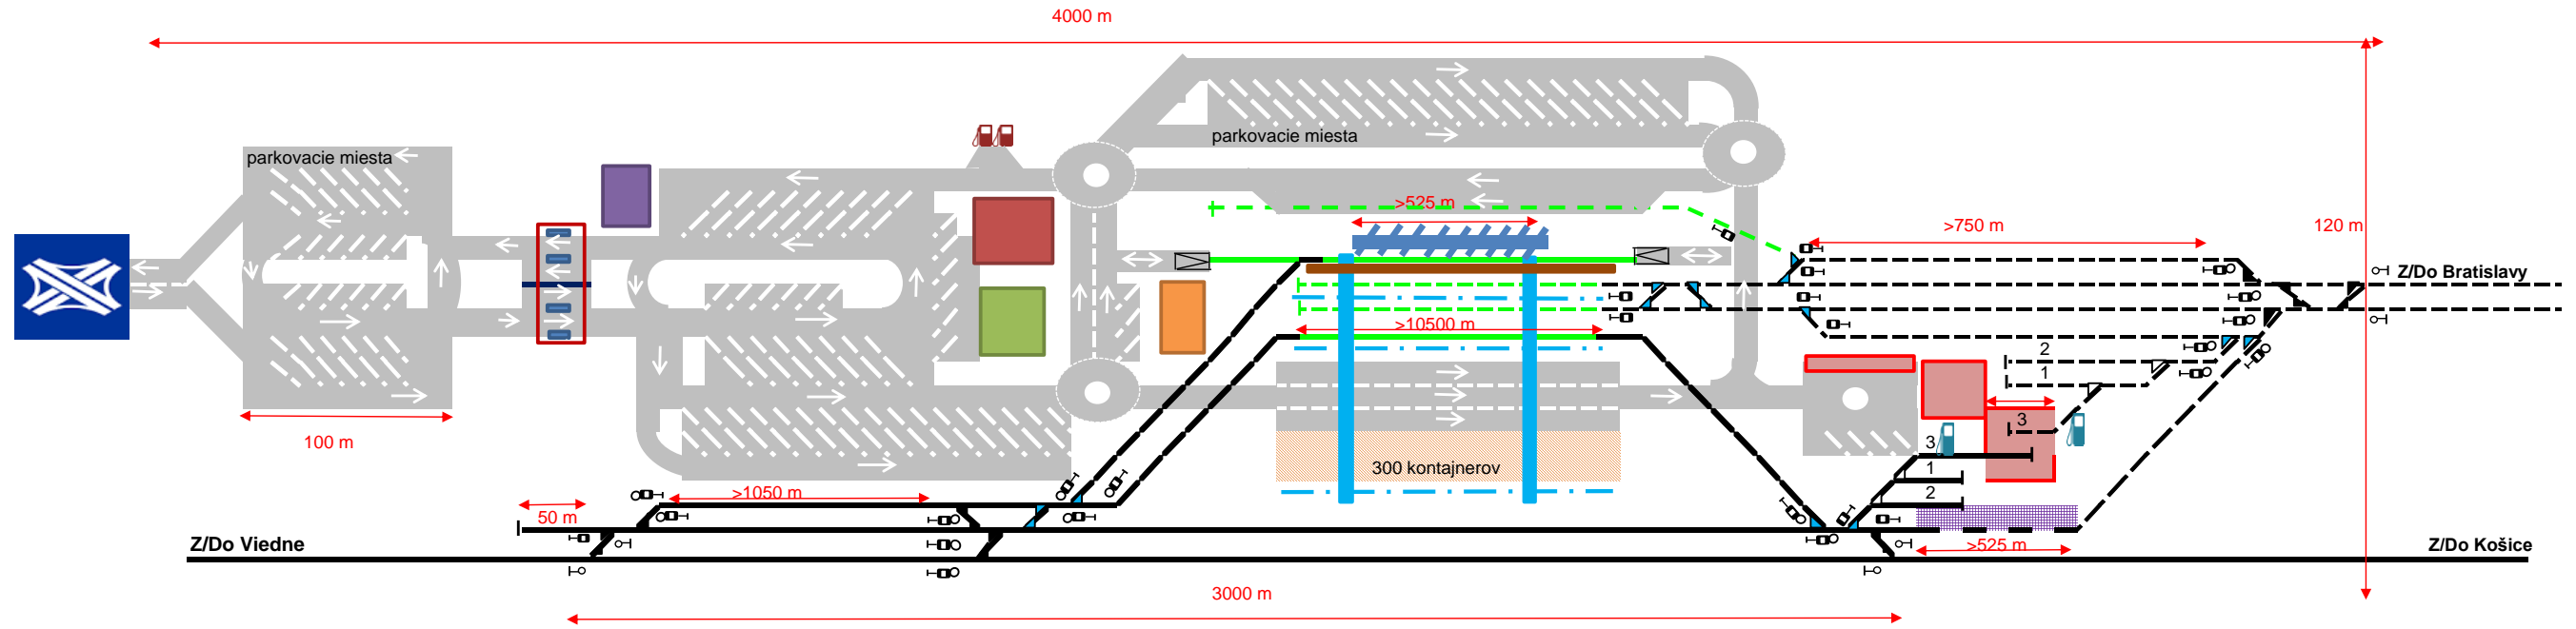

potrebná plocha: približne 50 ha

Legenda

- širokorozchodná koľaj
- - - koľaj so štandardným rozchodom
- . - . - . neelektrifikovaná koľaj

- 1 koľaj pre HDV závislej trakcie
- 2 koľaj pre opravové vozne
- 3 koľaj pre posunovacie HDV

— triediace stanovište

základná údržba HDV

ručná výhybka Vmax 30 km/h

- colný úrad
- centrum administratívy a riadenia trás
- sociálne zariadenia
- zariadenie tražovej údržby a stavieb

stavadlová ústredňa / transformoňa 25 kV / 15 kV a oznamovacie zariadenie

elektrická výhybka Vmax 30 km/h

elektrická výhybka Vmax 60 km/h

elektrická výhybka Vmax 100 km/h

- čerpacia stanica pre osobné a nákladné autá
- čerpacia stanica pre posunovacie HDV
- čelná rampa

skladovacia plocha pre kontajnery

cestná plocha s vyznačením smeru


check-in a check-out

parkovacie miesta

hlavné návěstidlo

zriaďovacie návěstidlo

návěstidlo platné pre vlaky aj posun

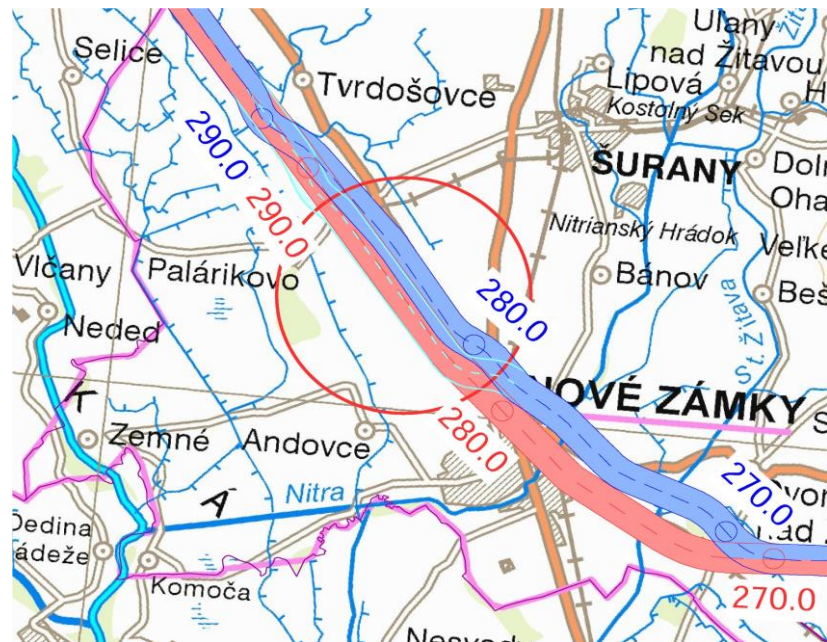

portálový žeriav pre prekládku kontajnerov
železnica - železnica

železnica - cesta

pás pre prekládku hromadných substrátov
železnica - železnica
železnica - cesta

pozícia pre zmenu rozchodu