OBEC MILOSLAVOV

900 42 Miloslavov 181

Č.j.SÚ-**2014**-*2122*/2019/KK V Miloslavove 17.04.2019

R O Z H O D N U T I E

Obec Miloslavov, ako príslušný stavebný úrad I.stupňa podľa § 117 ods.1 zákona č.50/1976 Zb. o územnom plánovaní a stavebnom poriadku v znení neskorších predpisov (stavebný zákon), v spojení s § 5 písm.a) zákona č.608/2003 Z.z. o štátnej správe pre územné plánovanie, stavebný poriadok a bývanie a o zmene a doplnení zákona č.50/1976 Zb. o územnom plánovaní a stavebnom poriadku v znení neskorších predpisov, na základe vykonaného konania, podľa ustanovení §37, § 39, § 39a ods.1,2 stavebného zákona v spojení s § 4 vyhl.MŽP SR č.453/2000 Z.z., ktorou sa vykonávajú niektoré ustanovenia stavebného zákona a podľa §§ 26 ods. 1 a §§ 46, 47 zákona č.71/1967 Zb. o správnom konaní v znení neskorších predpisov (správny poriadok) vydáva

rozhodnutie o umiestnení stavby :
„FTTH_SC_IBV_Miloslavov U17/1"
verejnou vyhláškou

miesto stavby : na pozemkoch parc.č. podľa reg. CKN : **126/1, 110/36, 110/47, 110/73, 110/74, 114/12;** k.ú. Miloslavov
navrhovateľovi : **Slovak Telekom, a.s., Bajkalská 28, 817 62 Bratislava**, IČO: 35 763 469
účel stavby : **inžinierska stavba** - podľa § 43a ods.3 písm. h) stavebného zákona

Popis stavby :
Výstavba optickej siete sa týka novej IBV v obci Miloslavov, ohraničenej ulicami Slnečná, Šípková, Cintorínska a z východnej strany ulicou bez názvu a spočíva vo vybudovaní novej optickej zemnej siete a optických prípojok do plánovaných rodinných domov. Celkovo bude pripojených 16 rodinných domov. Celková dĺžka trasy výkopov bude cca 348 m. Projekt rieši iba sekundárnu časť optickej siete, nakoľko napojovacím bodom je existujúce PODB.
V blízkosti riešenej oblasti sa nachádza existujúci telekomunikačný rozvádzač PODB:MIOV:SIPO:486, z ktorého povedie trasa projektovaných multirúr. V úseku 80m sa bude zemný výkop realizovať vo verejnej zeleni. V uvedenom úseku od existujúceho PODB po križovatku Slnečná ulica a Šípková ulica, sa nachádza existujúca HDPE rúra, ktorú však nie je možné využiť z dôvodu plnej obsadenosti. Prechod zo zelene do pripájanej oblasti bude realizovaný pretlačením asfaltovej cesty, umiestnením PVC chráničky. Výkopy pre telekomunikačnú infraštruktúru budú realizované ručne. Hĺbky výkopov a minimálne krytie pokladaných multirúr boli navrhnuté podľa technického predpisu TA225 (Tabuľka 1, predpis Slovak Telekom, a.s.). Rozmery výkopov pre optické káble sú uvedené v Súhrnnej technickej správe projektovej dokumentácie.
Križovanie všetkých komunikácií, chodníkov a spevnených plôch bude vykonané podvŕtaním, s uložením mikrotrubiek do plastovej chráničky bez obmedzenia prevádzky na komunikáciách. Križovanie vykonané prekopaním bude možné iba za súhlasu prevádzkovateľa komunikácie. V prípade nesúhlasu prevádzkovateľa komunikácie s prekopaním bude musieť byť na podvŕtanie použitá iná technológia, napr. mikrotunelovanie. Prípadné porušenie povrchu komunikácií a chodníkov bude po výstavbe uvedené do pôvodného stavu. Vedenie trasy pozdĺž pozemných komunikácií bude riešené v zmysle cestného zákona č. 160/1996 s účinnosťou od 1.7.1996, ktorý mení a dopĺňa zákon č. 135/1961 Zb. v znení zákona č. 27/1984 Zb. V zastavanom území budú telekomunikačné prvky uložené v ryhe vyznačené výstražnou fóliou.

Pri výkopových prácach sa bude dbať na to, aby nedošlo k poškodeniu zelene, stromov a ich koreňových systémov. Po vykonaní stavebno – montážnych prác sa všetky spevnené plochy, rastlinný terén ako aj ostatné typy povrchov uvedú do pôvodného stavu.
Na stavenisku sa nachádzajú existujúce podzemné inžinierske siete, ktoré je nutné v zmysle platných priestorových noriem rešpektovať. Pri súbehoch a križovaniach s ostatnými inžinierskymi sieťami je potrebné dodržiavať dovolené vzdialenosti podľa STN 73 6005.
Pre výstavbu navrhovaných telekomunikačných trás budú použité multirúry – trubičky Ø7 mm. Multirúry budú uložené v káblových ryhách v zemi. Optické vláknové zväzky budú zafúknuté do trubičiek Ø 7mm. Ukončenie optických prípojok vyžaduje umiestnenie stĺpikových optických krabíc rozmerov 120x12x7 cm (vxšxh), vo väčšom prípade pre každé 4 domy (označené ako ZB), umiestnených pri oplotení rodinných domov, resp. pri verejne prístupnom mieste v blízkosti fasády bez oplotenia.
Projektovaná trasa je znázornená na polohopisnom výkrese č. 2.

Stavebník je povinný majetkoprávne sa vysporiadať v zmysle **§ 66 ods. 5) zákona č. 351/2011** Z.z. o elektronických komunikáciách v znení neskorších predpisov: ***„ Ak je vlastník alebo užívateľ nehnuteľnosti v dôsledku výkonu práv podniku podľa odseku 1 obmedzený v obvyklom užívaní nehnuteľnosti, má právo na jednorazovú primeranú náhradu za nútené obmedzenie užívania nehnuteľnosti. Nárok na jednorazovú náhradu si musí vlastník nehnuteľnosti uplatniť v príslušnom podniku do jedného roka odo dňa, keď sa dozvedel o skutočnosti, že došlo k vzniku núteného obmedzenia užívania nehnuteľnosti, najneskôr však do troch rokov odo dňa, keď k vzniku núteného obmedzenia užívania nehnuteľnosti došlo. Ak sa podnik a vlastník nehnuteľnosti na výške primeranej náhrady nedohodnú, je každý z nich oprávnený podať súdu návrh na rozhodnutie do šiestich mesiacov odo dňa uplatnenia si nároku v príslušnom podniku.“***

A) PRE UMIESTNENIE STAVBY SA URČUJÚ TIETO PODMIENKY :

1/ Stavba sa umiestňuje podľa overenej projektovej dokumentácie stavby pre územné rozhodnutie, vypracovanej zodpovedným projektantom : Ing. Katarína Kolenčiak, reg.č. 5068*SP*A2, november 2018, overenej v územnom konaní, ktorá tvorí neoddeliteľnú súčasť tohto rozhodnutia. Stavba sa umiestňuje tak, ako je to zakreslené vo výkrese č. 2 - Polohopisný plán, na podklade katastrálnej mapy, ktorý tvorí neoddeliteľnú súčasť tohto rozhodnutia.

2/ Stavebník sa nesmie odchýliť od schválenej dokumentácie. Každú zmenu umiestnenia stavby nie je možné uskutočniť bez predchádzajúceho odsúhlasenia na stavebnom úrade.

3/ V zmysle zákona č. 351/2011 Zb. z. o elektronických komunikáciách je uvedená stavba stavbou verejnej telekomunikačnej siete, pre ktorú sa podľa § 56 písm. b) stavebného zákona stavebné povolenie ani ohlásenie nevyžaduje - *„Stavebné povolenie ani ohlásenie sa nevyžaduje pri nadzemných a podzemných vedeniach elektronických komunikačných sietí, vrátane oporných a vytyčovacích bodov“*. Na základe vyššie uvedeného je možno so stavbou začať po nadobudnutí právoplatnosti tohto rozhodnutia, ktorú potvrdí stavebný úrad v záhlaví tohto rozhodnutia.

4/ Stavba bude uskutočnená dodávateľským spôsobom. Zhotoviteľ stavby bude stavebnému úradu oznámený do 15 dní od ukončenia výberového konania.

5/ Stavebník je povinný písomne oznámiť listom tunajšiemu stavebnému úradu termín začatia stavebných prác.

6/ Stavebník je povinný na viditeľnom mieste stavbu označiť štítkom "Stavba povolená" s týmito údajmi : názov stavby; meno stavebníka; názov zhotoviteľa; meno koordinátora bezpečnosti práce; kto a kedy stavbu povolil; termín začatia a dokončenia stavby

7/ So stavbou možno začať až po nadobudnutí právoplatnosti tohto rozhodnutia.

8/ **Stavebník je povinný pred začatím stavby požiadať majiteľov podzemných inžinierskych sietí o ich presné vytýčenie a počas výstavby rešpektovať jestvujúce inžinierske siete a dodržiavať ich ochranné pásma v zmysle príslušných platných predpisov a noriem.**

9/ Stavebník je povinný zabezpečiť počas realizácie stavby vytvorenie takých opatrení, ktorými bude minimalizovaný negatívny vplyv stavby na okolie a na životné prostredie. Odpad vzniknutý pri realizácii stavby bude odvážaný na riadenú skládku, zemina z výkopov káblovej ryhy bude použitá na jej spätný zásyp. Pre skladovanie stavebného materiálu budú používané iba vopred určené plochy. Stavenisko musí mať zabezpečený odvoz alebo likvidáciu odpadu.

10/ Stavebník je povinný dbať na to, aby pri uskutočňovaní stavby nedošlo k spôsobeniu škody na cudzích nehnuteľnostiach a majetku. Je povinný počas realizácie stavby zabezpečiť vytvorenie takých opatrení, ktorými bude minimalizovaný negatívny vplyv stavby na okolie a na životné prostredie. Stavebník je povinný počas výstavby udržiavať čistotu na stavbou znečistených verejných komunikáciách a verejných priestranstvách a dokončovanie stavby zabezpečiť bez porušenia plynulosti cestnej a pešej premávky.

11/ Pri uskutočňovaní stavby musia byť dodržané ustanovenia vyhlášky Ministerstva práce, sociálnych vecí a rodiny SR č.147/2013 Z.z. v znení neskorších predpisov, ktorou sa ustanovujú podrobnosti na zaistenie bezpečnosti a ochrany zdravia pri stavebných prácach a prácach s nimi súvisiacich a podrobnosti o odbornej spôsobilosti na výkon niektorých pracovných činností.

12/ V prípade nálezu kultúrne cenných predmetov, detailov stavby alebo chránených častí prírody ako i archeologických nálezov, tento nález ihneď ohlásiť stavebnému úradu alebo príslušnému orgánu.

13/ Stavenisko musí byť zabezpečené pred vstupom cudzích osôb na miesta, kde môže dôjsť k ohrozeniu života, a to prípadne aj úplným ohradením

14/ Stavebník je povinný mať na stavbe overený projekt stavby, právoplatné územné rozhodnutie o umiestnení stavby a o stavbe musí byť vedený stavebný denník.

15/ Stavebník bude mať zariadenie staveniska a stavebný materiál uložený na pozemkoch, ku ktorým má vlastnícke alebo iné právo.

16/ Po celú dobu výstavby musia byť zabezpečené podmienky pre výkon štátneho stavebného dohľadu a vykonávaný autorský dozor projektanta.

17/ Stavebník je povinný zabezpečiť, aby počas realizácie stavby nedošlo k zasahovaniu do vlastníckych alebo iných práv dotknutých právnických, alebo fyzických osôb. V prípade potreby stavebníka vstupovať na cudzie pozemky je stavebník povinný zabezpečiť písomnú dohodu s jeho vlastníkmi.

18/ Stavebník je povinný zabezpečiť dodržiavanie čistoty a poriadku v okolí stavby, počas realizácie stavby tak, aby nebola narušená pohoda bývania v okolí stavby.

19/ Stavebník je povinný zabezpečiť pravidelné čistenie komunikácií v bezprostrednom dotyku riešeného územia, tak aby neboli staveniskovou dopravou znečisťované resp. trvalo poškodené.

20/ Stavebník je povinný zlikvidovať zariadenie staveniska do 15 dní po ukončení výstavby a preberacieho konania.

21/ V prípade, že pri realizácii dôjde k zvláštnemu užívaniu verejného priestranstva, je potrebné požiadať tunajší úrad **o povolenie na zvláštne užívanie komunikácie** (rozkopávkových prác) v zmysle § 8 ods. 1 zákona č. 135/1961 Zb. o pozemných komunikáciách v znení neskorších predpisov, a to spravidla 4 týždne vopred.

B) PODMIENKY VYPLÝVAJÚCE ZO STANOVÍSK DOTKNUTÝCH ORGÁNOV :

1. Okresný úrad Senec-odbor starostlivosti o životné prostredie-úsek odpad. hospodárstva , č.j. OU-SC-OSZP-2018/015173/Mo zo dňa 08.10.2018 :

- nemá námietky k umiestneniu stavby v navrhovanom území podľa predloženej dokumentácie

Toto vyjadrenie sa v zmysle § 99 ods. 2 zákona o odpadoch považuje za záväzné stanovisko pre účely územného konania podľa zákona č. 50/1976 Zb. o územnom plánovaní a stavebnom poriadku v znení neskorších predpisov, nenahrádza povolenie, súhlas a nie je rozhodnutím podľa predpisov o správnom konaní.

2. Okresný úrad Senec-odbor starostlivosti o životné prostredie-úsek ochrany prírody a krajiny č.j. OU-SC-OSZP-2018/15094/VIM zo dňa 13.09.2018 :

1. Stavba sa navrhuje umiestniť v zastavanom území obce a v území, pre ktoré platí prvý stupeň ochrany v rozsahu ustanovení § 12 zákona
2. Realizácia stavby nepredstavuje činnosť podľa zákona v území zakázanú.
3. Navrhovanou stavbou nebudú dotknuté záujmy územnej, druhovej ochrany ani ochrany drevín a nevyžaduje si vydanie predchádzajúceho súhlasu osobitným rozhodnutím orgánu ochrany prírody a krajiny.
4. V prípade výkopových prác v blízkosti drevín je potrebné postupovať v zmysle STN 83 7010 Ochrana prírody – ošetrovanie, udržiavanie a ochrana stromovej vegetácie, bod 4.1 pri stavebných prácach sa drevina chráni celá (koruna, kmeň, koreňová sústava) pred poškodením. Pri používaní

stavebných mechanizmov, nástrojov a pomôcok sa musí dbať na minimalizáciu poškodenia drevín. V zelenom páse ukladať potrubia a káble vo vzdialenosti 1,5 m od osi stromov. Výkopové práce v blízkosti stromov a kríkov sa budú uskutočňovať ručne s dôrazom na ochranu ich koreňových systémov. Činnosťou nepoškodiť kmene existujúcich drevín. Narušené trávnaté porasty budú upravené do pôvodného stavu s opätovným zatrávnením.

3. Okresný úrad Senec-odbor starostlivosti o životné prostredie-úsek štátnej vodnej správy, č.j. OU-SC-OSZP/2018/015261/V-274/Ke zo dňa 12.10.2018 :

Navrhovaná investícia je z hľadiska ochrany vodných pomerov možná za splnenia nasledovných podmienok:

1./ Výstavba musí byť v súlade s ÚPD obce Miloslavov

2./ Budú dodržané príslušné ustanovenia zákona č.364/2004 Z.z. o vodách a o zmene zákona SNR č. 372/1990 Zb. o priestupkoch v znení neskorších predpisov (vodný zákon), ust. Vyhlášky MŽP SR č.556/2002 Z.z. o vykonávaní niektorých ustanovení vodného zákona, spolu súvisiace právne predpisy a technické normy.

3./ Pri realizácii stavby žiadame rešpektovať všetky jestvujúce inžinierske siete a ich ochranné pásma, resp. zohľadnené požiadavky ich vlastníkov a prevádzkovateľov.

4./ V prípade, ak stavba zasahuje do územia závlah, treba predložiť stanovisko Hydromeliorácii, š.p. BA.

Toto vyjadrenie nie je rozhodnutím v správnom konaní a nenahrádza povolenie, ani súhlas orgánu štátnej vodnej správy vydávané podľa vodného zákona a podľa § 73 ods. 17 zákona č. 364/2004 Z.z. o vodách a o zmene zákona SNR č. 372/1990 Zb. o priestupkoch v znení neskorších predpisov (vodný zákon) sa považuje **za záväzné stanovisko**. Podľa § 140b zákona č. 50/1976 Zb. o územnim plánovaní a stavebnom poriadku v znení neskorších predpisov **je obsah záväzného stanoviska** pre správny orgán v konaní podľa tohoto zákona **záväzný**.

4. Okresný úrad Senec-odbor starostlivosti o životné prostredie-úsek štátnej ochrany ovzdušia, č.j. OU-SC-OSZP/2018/015148-Sl zo dňa 20.09.2018 :

K predloženej PD stavby, nemáme z hľadiska ochrany ovzdušia žiadne pripomienky. V zmysle zákona č. 137/2010 Z.z. o ovzduší v znení neskorších predpisov nevzniká žiadny stredný ani veľký zdroj znečisťovania ovzdušia.

5. Okresný úrad Senec-pozemkový a lesný odbor, č.j.OU-SC-PLO-2019/5235/Han. zo dňa 01.03.2019:

Pred realizáciou stavby treba požiadať o stanovisko podľa § 17 odsek 2 a 3 alebo o stanovisko podľa § 18 podľa §17 odsek 2 a 3 zákona SR č. 57/2012 Z.z., ktorým sa mení a dopĺňa zák. č. 220/2004 Z.z. o ochrane a využívaní poľnohospodárskej pôdy a o zmene zákona č. 245/2003 Z.z. o integrovanej prevencii a kontrole znečisťovania životného prostredia a o zmene a doplnení niektorých zákonov.

6. BVS,a.s., vyjadrenie č. 39221/2018/Me zo dňa 24.09.2018 :

K stavbe „FTTH_SC_IBV_Miloslavov_U17/1", Miloslavov" **nebudeme mať námietky**, ak budú splnené nasledovné podmienky BVS:

1. Akúkoľvek stavebnú alebo inú činnosť v trase verejného vodovodu a verejnej kanalizácie, vrátane ich pásma ochrany, je možné vykonávať len v spolupráci a podľa pokynov príslušného pracovníka BVS, Divízia distribúcie vody (ďalej len „DDV") (p. Kothaj, kontakt: 0911 778 612) a Divízia odvádzania odpadových vôd (ďalej len „DOOV") (p. Valek, kontakt: 0903 557 077).
2. Pri akejkoľvek stavebnej alebo inej činnosti, pri ktorej by mohlo dôjsť ku kolízii s vodohospodárskymi zariadeniami požadujeme rešpektovať naše zariadenia a ich pásma ochrany vrátane všetkých ich zariadení a súčastí podľa § 19 zákona č.442/2002 Z.z. o verejných vodovodoch a verejných kanalizáciách.
3. V trase vodovodu a kanalizácie, vrátane pásma ochrany, je zakázané vykonávať zemné práce, umiestňovať stavby a objekty trvalého charakteru, umiestňovať konštrukcie alebo iné podobné zariadenia alebo vykonávať činnosti, ktoré obmedzujú prístup k verejnému vodovodu alebo

verejnej kanalizácie alebo ktoré by mohli ohroziť ich technický stav, vysádzať trvalé porasty, umiestňovať skládky, vykonávať terénne úpravy a podobne.

4. Z dôvodu určenia presnej polohy vodohospodárskych zariadení vzhľadom na navrhovanú stavbu **je potrebné** vytýčenie smeru a výšky verejného vodovodu, verejnej kanalizácie a súvisiacich zariadení v teréne podľa zákona č. 442/2002 Z.z. o verejných vodovodoch a verejných kanalizáciách v znení neskorších predpisov. Uvedenú službu, resp. žiadosť o vytýčenie, odporúčame objednať cez podateľňu BVS na základe objednávky na práce (tlačivo nájdete na našej webovej stránke www.bvsas.sk alebo v kontaktných centrách).
5. K objednávke na vytýčenie existujúceho verejného vodovodu alebo kanalizácie je potrebné doložiť situáciu širších vzťahov a kópiu katastrálnej mapy so zákresom verejných vodohospodárskych zariadení v danej lokalite.
6. Pri tesnom súbehu a križovaní inžinierskych sietí s verejnými vodohospodárskymi zariadeniami je potrebné dodržať STN 73 6005 o priestorovej úprave vedení technického vybavenia, vrátane jej zmien a dodatkov.
7. Výkopové práce v pásme ochrany vodohospodárskych zariadení a pri križovaní s nimi požadujeme vykonávať ručne, v otvorenom výkope. Pri zemných prácach je potrebné v plnom rozsahu rešpektovať rozvody vodovodov a kanalizácií, armatúry, poklopy, šachty, signalizačné zariadenia, prenosy, jestvujúce objekty a pod. Odkryté miesta na vodovodných potrubiach musí pred zásypom skontrolovať príslušný pracovník DDV a DOOV.
8. Zahájenie výkopových prác žiadame v dostatočnom časovom predstihu nahlásiť príslušnému pracovníkovi DDV a DOOV.
9. Pri zasahovaní do terénu, vrátane zásahov do pozemných komunikácií alebo iných stavieb v ochrannom pásme je stavebník, v záujme ktorého sa tieto zásahy vykonávajú, povinný na svoje náklady bezodkladne prispôsobiť novej úrovni povrchu terénu všetky zariadenia a príslušenstvo verejného vodovodu a verejnej kanalizácie majúce vzťah k terénu, k pozemnej komunikácii alebo inej stavbe. Tieto práce môže stavebník vykonávať iba so súhlasom vlastníka verejného vodovodu alebo verejnej kanalizácie, prípadne prevádzkovateľa.

K objednávke na vytýčenie existujúceho verejného vodovodu alebo kanalizácie je potrebné doložiť informatívny zákres GIS BVS, ktorý Vám zasielame v prílohe.
BVS si vyhradzuje právo zmeny vyjadrenia na základe novozistených skutočností.

7. Západoslovenská distribučná,a.s, zo dňa 27.09.2018 :

Súhlasíme za predpokladu splnenia nasledovných podmienok:

1. **Nakoľko vo Vami navrhovaných trasách uloženia optickej káblovej siete dochádza ku križovaniu a súbehu s 22 kV káblovým vedením spojovacieho pola liniek č. 228-437 a miestnym distribučným NN káblovým vedením žiadame dôrazne dodržanie nižšie uvedených podmienok.**
2. **Žiadame rešpektovať všetky energetické zariadenia v majetku spoločnosti Západoslovenská distribučná,a.s. (silové aj oznamovacie) a dodržať ich ochranné pásma podľa § 43 zákona č.251/2012 Z.z. o energetike a jeho noviel.** Zakresľovanie sietí je možné vykonať pre zariadenia VN a NN na tíme správy energetických zariadení VN a NN Bratislava – mesto, Hraničná č.14, pre zariadenia VVN a zariadenia oznamovacie na tíme správy sietí VVN Čulenova č.3.
3. Požadujeme dodržanie ochranného pásma všetkých VVN, VN a NN vedení definovaných podľa § 43 Zákona o energetike č. 251/2012 Z.z. a o zmene a doplnení niektorých zákonov, s ktorými osoby a mechanizmy vykonávajúce práce súvisiace so stavebnými prácami danej stavby môžu prísť do styku. Zodpovedná osoba na stavbe je povinná vykonať poučenie (oboznámenie) všetkých osôb vykonávajúcich činnosť alebo zdržujúcich sa na stavbe, o pravidlách bezpečnosti práce v blízkosti VVN, VN a NN vedení.
4. Pred začatím zemných prác na energetických zariadeniach budovaných v tejto stavbe je potrebné v navrhovaných trasách požiadať o presné vytýčenie a identifikovanie káblov patriacich spoločnosti Západoslovenská distribučná,a.s.
5. Pri križovaní a súbehu zariadení budovaných v rámci horeuvedenej stavby s distribučnými sieťami spoločnosti Západoslovenská distribučná, a.s. dodržiavať ustanovenia normy STN 73 6005.

6. Zemné práce - pri križovaní a súbehu zariadení spoločnosti Západoslovenská distribučná, a.s. - požadujeme vykonávať so zvýšenou opatrnosťou - ručným spôsobom. Pri prácach dodržiavať bezpečnostné predpisy a ustanovenia príslušných STN.

Toto stanovisko nenahrádza vyjadrenie vlastníka/spoluvlastníka pozemku Západoslovenská distribučná/Západoslovenská energetika, a.s.

Za detailné technické riešenie v zmysle platných predpisov a STN zodpovedá projektant.

8. SPP,a.s., č.j.TD/NS/0012/2019/An zo dňa 18.01.2019:

Súhlasí s umiestnením vyššie uvedenej stavby za dodržania nasledujúcich podmienok:

VŠEOBECNÉ PODMIENKY:

- pred realizáciou zemných prác a/alebo pred začatím vykonávania iných činností, je stavebník povinný požiadať SPP-D o presné vytýčenie existujúcich plynárenských zariadení na základe písomnej objednávky, ktorú je potrebné zaslať na adresu: **SPP-distribúcia, a.s., Sekcia údržby, Mlynské Nivy 44/b, 825 11 Bratislava** alebo elektronicky, prostredníctvom online formuláru zverejneného na webovom sídle SPP-D (www.spp-distribucia.sk),
- v záujme predchádzaniu poškodenia plynárenského zariadenia, ohrozenia jeho prevádzky a/alebo prevádzky distribučnej siete, SPP-D vykonáva **bezplatne** vytyčovanie plynárenských zariadení do vzdialenosti 100m;
- stavebník zabezpečí vypracovanie projektovej dokumentácie pre účely stavebného konania alebo pre konanie podľa iných právnych predpisov, podľa podmienok uvedených v tomto vyjadrení,
- stavebník je povinný pred začatím stavebného konania predložiť projektovú dokumentáciu pre účely stavebného konania alebo pre konanie podľa iných právnych predpisov, na posúdenie SPP-D,
- v projektovej dokumentácii pre účely stavebného konania alebo pre konanie podľa iných právnych predpisov požadujeme, aby stavebník:
    - Rešpektoval a zohľadnil existenciu plynárenských zariadení a/alebo ich ochranných a/alebo bezpečnostných pásiem,
    - Pri súbehu a križovaní navrhovaných vedení s existujúcimi plynárenskými zariadeniami dodržal minimálne odstupové vzdialenosti v zmysle STN 73 6005 a TPP 906 01,
    - Zabezpečil vypracovanie výkresu podrobného osadenia navrhovanej stavby vo vzťahu k existujúcim plynárenským zariadeniam,
    - Zabezpečil vypracovanie situačného výkresu so zakreslením všetkých súbehov a križovaní navrhovaných vedení s existujúcimi plynárenskými zariadeniami,
    - Zabezpečil vypracovanie detailných výkresov všetkých súbehov a križovaní existujúcich plynárenských zariadení a navrhovanou stavbou.
- k technickému riešeniu navrhovanej stavby sa **nevyjadrujeme.**

OSOBITNÉ PODMIENKY:

- **Rešpektovať všetky existujúce plynárenské zariadenia v zmysle platnej legislatívy**

9. MICHLOVSKÝ, spol. s r.o., vyjadrenie č. BA-2858/2018 zo dňa 12.09.2018:

- nedôjde ku stretu PTZ prevádzkovateľa Orange Slovensko a.s., Metodova 8, 821 08 Bratislava
- dodržať podmienky uvedené vo vyjadrení č. BA-2858/2018 zo dňa 12.09.2018

10. Krajský pamiatkový úrad Bratislava, záväzné stanovisko zn. KPUBA-2018/24854-4/70227/PRA zo dňa 21.12.2018 :

Súhlasí s umiestnením a realizáciou líniovej stavby, ktorá sa nedotýka národnej kultúrnej pamiatky evidovanej v Ústrednom zozname pamiatkového fondu SR a nenachádza sa na pamiatkovom území, **s podmienkou:**

- V prípade archeologického nálezu nálezca alebo osoba zodpovedná za vykonávanie prác podľa ustanovenia § 40 ods.2 a 3 pamiatkového zákona **oznámi** nález KPÚ BA a nález ponechá bezo zmeny až do obhliadky KPÚ alebo ním poverenou odborne spôsobilou osobou.

Toto záväzné stanovisko po uplynutí troch rokov odo dňa jeho vydania stráca platnosť, ak nedošlo k jeho použitiu na účel, na ktoré je určené. Je podkladom pre vydanie rozhodnutia príslušným stavebným úradom v územnom a stavebnom konaní o posudzovanej stavbe.

11. Ministerstvo obrany SR, agentúra správy majetku, vyjadrenie č.j. ASM-50-2338/2018 zo dňa 04.09.2018:

S realizáciou akcie podľa predloženej dokumentácie súhlasíme pri splnení nižšie uvedených podmienok. Investor /projektant/ je povinný informovať o týchto podmienkach príslušný územný orgán a stavebný úrad.

Spojovacie káble ani iné inžinierske siete vo vlastníctve vojenskej správy nie sú v priestore stavby evidované.

Vyjadrenie platí za predpokladu, že nedôjde ku zmenám v hlavných parametroch stavby (situovanie, zvýšenie objektov, rozsah a pod.)

Vyjadrenie platí dva roky a to súčasne pre všetky ďalšie stupne projektu i pre všetky ďalšie konania. Na jeho základe je možné vydať územné i vodohospodárske rozhodnutie a stavebné povolenie. Investor (projektant) je povinný doručiť ho v odpise všetkým ďalším orgánom a organizáciám, ktoré budú na akcii zainteresované, aby sa zabránilo ďalšiemu prerokovaniu.

12. PROGRES-TS, s.r.o., vyjadrenie zo dňa 01.10.2018:

S výstavbou súhlasíme za podmienok plne rešpektovania existujúcej verejnej telekomunikačnej siete KDS (káblového distribučného systému) **a plne rešpektovania jej ochranných pásiem a za podmienok splnenia zákonných podmienok na výstavbu dané platnými zákonmi SR.**

1. Projektovú dokumentáciu (ďalší stupeň) žiadame doplniť o vzorové rezy križovania a súbehu so sieťami KDS a doplniť aj o zákres siete KDS. Orientačné zakreslenie KDS (hlavnej trasy) sme vykonali do predloženej projektovej dokumentácie pre územné konanie, okrem prípojok k jednotlivým objektom, ktoré sú riešené individuálne a ktoré je potrebné rešpektovať. Stavebník je ďalej povinný vykonať a zabezpečiť všetky objektívne účinné ochranné opatrenia a splniť nasledujúce podmienky v rozsahu tohto vyjadrenia stanovené vlastníkom existujúcej siete KDS, spoločnosťou **PROGRES-TS, s.r.o.** (ďalej len PROGRES) a to najmä:
2. Pred začatím prác je potrebné si objednať priestorové vytýčenie sietí a zariadení písomne na adrese: PROGRES-TS, s.r.o., Kosodrevinová 42, 821 07 Bratislava, min. 10 pracovných dní pred požadovaným termínom vytýčenia, podľa rozsahu a druhu vytýčenia. Pre vytýčenie optického vedenia je potrebné zabezpečiť aj geodetické zameranie siete KDS. K žiadosti žiadame pripojiť toto vyjadrenie.
3. Je potrebné zaslať písomnú informáciu o plánovanom termíne začatia prác, najneskôr 10 dní pred začatím stavby na adresu PROGRESu.
4. Je potrebné **dodržať ochranné pásma** podľa ust. §68 zákona č. 351/2011 Z.z. a príslušných noriem STN, tzn. že sa nebudú umiestňovať žiadne vedenia a ani realizovať žiadne stavebné práce – výkopy v ochrannom pásme, t.z.n. 0,5 m na každú stranu od osi vedenia KDS a 2 m do hĺbky. Kde to z priestorových dôvodov sa výkopy v ochrannom pásme budú realizovať za prítomnosti pracovníkov PROGRES. O uvedenom budú vopred informovaní pracovníci, resp. zástupcovia spoločnosti PROGRES, na tel. čísle 02/431 91 251. Podmienkou je objednanie si technického dozoru u spoločnosti PROGRES.
5. Oboznámiť pracovníkov vykonávajúcich zemné práce s vytýčenou a vyznačenou polohou siete KDS, aby pri prácach v mieste výskytu vedení a zariadení KDS pracovali so zvýšenou opatrnosťou a bezpodmienečne nepoužívali nevhodné náradia a zariadenia (najmä hĺbiace stroje a pretláčacie stroje) a vo vymedzenej ploche ochranného pásma vedení a zariadení KDS vykonávali **len ručný výkop!**
6. Upozorniť zamestnancov vykonávajúcich zemné práce na možnú polohovú odchýlku ±30 cm od skutočného uloženia a vyznačenej polohy.
7. Overiť si uloženie siete KDS ručnými sondami (vzhľadom na to, že nezodpovedáme za zmeny priestorového uloženia KDS vykonané bez nášho vedomia).
8. V prípade, ak dôjde ku križovaniu výkopu s existujúcimi telekomunikačnými sieťami a zariadeniami KDS spoločnosti PROGRES, vopred prizvať k ukladaniu a zásypu pracovníkov, resp. zástupcov spoločnosti PROGRES, na tel. č. 02/431 91 251. Bez uvedenej prítomnosti nie je možné zásyp vykonať.
9. Odkryté časti vedení siete KDS zabezpečiť proti previsu, ohrozeniu a poškodeniu nepovolanou osobou.

10. V prípade odkrytia existujúcich telekomunikačných vedení KDS spoločnosti PROGRES, prizvať pracovníkov alebo zástupcov spoločnosti PROGRES, na tel. č. 02/431 91 251 na kontrolu pred zasypaním (zakrytím). Bez uvedenej prítomnosti nie je možné zásyp vykonať.
11. Pred záhrnom previesť zhutnenie zeminy pod trasou KDS, spätný zásyp trasy realizovať triedeným štrkom, obnoviť značenie ochrannou fóliou, prípadne markermi.
12. Zabezpečiť dodržanie zákazu zriaďovania skládok a budovania akýchkoľvek zariadení nad trasou KDS.
13. Zabezpečiť dodržanie zákazu prechádzania ťažkými vozidlami, kým sa nevykoná ochrana proti mechanickému poškodeniu vedení KDS.
14. Dodržať nivelitu terénu kvôli dodržaniu dostatočného krytia siete KDS.
15. Pri poškodení telekomunikačných vedení a zariadení KDS spoločnosti PROGRES bezodkladne oznámiť každé poškodenie na tel čísle 02/43191 251. V prípade poškodenia koaxiálneho kábla je nutné vymeniť celý úsek kábla medzi dvomi najbližšími distribučnými skriňami, v prípade optického kábla je potrebné vymeniť celý optický kábel v úseku medzi optickými spojkami. Predmetné výmeny a súvisiace s tým náklady sa vykonajú na náklady zmluvného dodávateľa stavebníka. O uvedenom bude stavebník bezodkladne informovaný.
16. Výkopy realizovať na celej stavbe v miestach výskytu vedení KDS zásadne **ručne** bez použitia výkopových strojov.
17. Tam, kde nie je možné vykonať pretláčanie komunikácie bez možného poškodenia už existujúceho vedenia KDS, prechod realizovať iba prekopaním.
18. **Nedodržanie uvedených podmienok ochrany jestvujúcej siete KDS je porušením právnej povinnosti a platných zákonov SR s následným vyvodením sankcií.**
19. Toto vyjadrenie má platnosť **6 mesiacov** odo dňa vystavenia.

13. MDV SR, Útvar vedúceho hygienika rezortu, záväzné stanovisko č. 25720/2018/ÚVHR/71417 zo dňa 19.09.2018:

Súhlasí sa s návrhom žiadateľa Slovak Telekom, a.s. so sídlom Bajkalská 28, 817 62 Bratislava, IČO: 35 763 469 v zastúpení NEVITEL, a.s., Kračanská cesta 40, 929 01 Dunajská Streda, IČO: 36 240 826 na „FTTH_SC_IBV_Miloslavov U17/1" projektová dokumentácia k územnému konaniu stavby.
Záver: Na základe vyššie zisteného možno konštatovať, že z hľadiska ochrany verejného zdravia je stavebné riešenie predmetnej stavby navrhované v zmysle príslušných ustanovení zákona č. 355/2007 Z.z.

14. HYDROMELIORÁCIE š.p., vyjadrenie č.j. 1898-2/120/2019 zo dňa 02.04.2019 :

Po preverení predloženej dokumentácie a dostupných mapových podkladov Vám oznamujeme, že parcely č. 126/1, 110/36, 110/47, 110/73, 110/74, 114/12 v k. ú. Miloslavov, určené na stavbu „FTTH_SC_IBV_Miloslavov U17/1" **sa nachádzajú** v záujmovom území vodnej stavby „ZP HŽO II.", ČS 2 stav. časť Štvrtok na Ostrove 22 (evid. č. 5202 133 007) v správe Hydromeliorácie, š.p. Stavba závlahy bola daná do užívania v r. 1968 s celkovou výmerou 1 470 ha.
Na parcelách č. 126/1, 110/36, 110/47, 110/73, 110/74, 114/12 a v trase navrhovanej líniovej stavby sa podzemné rozvody závlahovej vody nenachádzajú.
V prílohe Vám zasielame situáciu v M 1 : 2 000 s orientačným vyznačením časti záujmového územia závlahy, podzemného závlahového potrubia, riešených parciel a trasy navrhovanej stavby.
Závlahovú stavbu – záujmové územie závlahy žiadame rešpektovať.
Platnosť tohto vyjadrenia je 2 roky od dátumu vyhotovenia.

15. Slovak Telekom,a.s., vyjadrenie č. 6611825275 zo dňa 04.09.2018 :

- Pre vyznačené záujmové územie dôjde do styku so sieťami elektronických komunikácií (ďalej len SEK) spoločnosti Slovak Telekom a.s. a/alebo DIGI SLOVAKIA, s.r.o.
- Počas realizácie stavby dodržať podmienky uvedené v stanovisku č. 6611825275 zo dňa 04.09.2018

Všeobecné podmienky ochrany SEK

1. V prípade, že zámer stavebníka, pre ktorý podal uvedenú žiadosť, je v kolízii so SEK Slovak Telekom, a.s. a/alebo DIGI SLOVAKIA, s.r.o. alebo zasahuje do ochranného pásma týchto sietí, je stavebník po konzultácii so zamestnancom Slovak Telekom, a.s. povinný zabezpečiť:

• Ochranu alebo preloženie sietí v zmysle konkrétnych podmienok určených zamestnancom Slovak

Telekom, a.s.

- Vypracovanie projektovej dokumentácie v prípade potreby premiestnenia telekomunikačného vedenia
- Odsúhlasenie projektovej dokumentácie v prípade potreby premiestnenia telekomunikačného vedenia

V lokalite predmetu Vašej žiadosti je oprávnený vykonávať práce súvisiace s preložením sietí (alebo vybudovaním telekomunikačnej prípojky) iba zmluvný partner: Július Varga, julius.varga@nevitel.sk, 0903 455788

UPOZORNENIE: V káblovej ryhe sa môže nachádzať viac zariadení (káble, potrubia) s rôznou funkčnosťou.

2. Pri akýchkoľvek prácach, ktorými môžu byť ohrozené alebo poškodené zariadenia, je žiadateľ povinný vykonať všetky objektívne účinné ochranné opatrenia tým, že zabezpečí:

- Pred začatím zemných prác vytýčenie a vyznačenie polohy zariadení priamo na povrchu terénu,
- Preukázateľné oboznámenie zamestnancov, ktorí budú vykonávať zemné práce, s vytýčenou a vyznačenou polohou tohto zariadenia a tiež s podmienkami, ktoré boli na jeho ochranu stanovené
- Upozornenie zamestnancov vykonávajúcich zemné práce na možnú polohovú odchýlku ± 30 cm skutočného uloženia vedenia alebo zariadenia od vyznačenej polohy na povrchu terénu
- Upozornenie zamestnancov, aby pri prácach v miestach výskytu vedení a zariadení pracovali s najväčšou opatrnosťou a bezpodmienečne nepožívali nevhodné náradia (napr. hĺbiace stroje)
- Aby boli odkryté zariadenia riadne zabezpečené proti akémukoľvek ohrozeniu, krádeži a poškodeniu vo vzdialenosti 1,5 m na každú stranu od vyznačenej polohy zariadenia
- Zhutnenie zeminy pod káblami pred jeho zakrytím (zasypaním)
- Bezodkladné oznámenie každého poškodenia zariadenia na telefónne číslo 12129
- Overenie výškového uloženia zariadenia ručnými sondami (z dôvodu, že spoločnosť Slovak Telekom, a.s. a DIGI SLOVAKIA, s.r.o. nezodpovedajú za zmeny priestorového uloženia zariadenia vykonané bez ich vedomia)

UPOZORNENIE: V prípade, že počas výstavby je potrebné zvýšiť, alebo znížiť krytie tel. káblov je toto možné vykonať len so súhlasom povereného zamestnanca ST.

3. V prípade požiadavky napojenia lokality, resp. objektu, na VSST (verejná sieť ST) je potrebné si podať žiadosť o určenie bodu napojenia (www.telekom.sk).

4. Žiadame dodržať platné predpisy podľa STN 73 6005 pre priestorovú úpravu vedení v plnom rozsahu.

16. OR HaZZ v Pezinku, stanovisko č.j.ORHZ-PK2-2018/002241-2 zo dňa 19.09.2018:

- Súhlasí bez pripomienok.

17. Úrad pre reguláciu elektronických komunikácií a poštových služieb, odbor technickej regulácie, stanovisko č. 6/OTR/2018-273 zo dňa 13.06.2018:

Úradu pre reguláciu elektronických komunikácií a poštových služieb, odboru technickej regulácie (ďalej len „úrad") bol dňa 23. mája 2018 doručený Váš list *„Žiadosť o potvrdenie skutočností"*. V uvedenom liste ako podnik v zmysle príslušných ustanovení zákona č. 351/2011 Z.z. o elektronických komunikáciách v znení neskorších predpisov (ďalej len „ZEK") žiadate, aby úrad na základe podkladov o splnení oznamovacej povinnosti, na základe rozhodnutí úradu alebo podkladov z elektronického zberu dát (ďalej len „EZD"), vydal potvrdenie skutočností uvádzaných v predmetnom liste:

Úrad týmto potvrdzuje:

- Spoločnosť Slovak Telekom, a.s., IČO: 35736469 si splnila oznamovaciu povinnosť podľa ZEK.
- Rádiové siete spoločnosti Slovak Telekom, a.s. slúžia na poskytovanie služieb s použitím frekvencií pridelených individuálnym povolením, že rádiové siete podniku sú určené na poskytovanie služieb s použitím frekvencií pridelených individuálnym povolením pre celé územie Slovenskej republiky.
- Spoločnosť Slovak Telekom, a.s. poskytuje svoje siete na celom území Slovenskej republiky, pokrytie územia Slovenskej republiky sieťami spoločnosti Slovak Telekom, a.s. je z údajov EZD v tabuľke „Infraštruktúra a prevádzka siete"

Údaje k 31.12.2017	

Ukazovateľ	č. riadku	Sieť GSM % pokrytia	Sieť UMTS % pokrytia	Sieť LTE % pokrytia
Pokrytie obyvateľstva SR signálom	7	99.0	80.9	89.0
Pokrytie územia SR signálom	8	91.5	43.5	62.5

tabuľka Infraštruktúra a prevádzka siete

- Prostredníctvom sietí Slovak Telekom je poskytovaná univerzálna služba v rozsahu rozhodnutia úradu č. 3125/OTR/2012 z 25. júla 2012 (https://www.teleoff.gov.sk/data/files/29641.pdf)
- Podľa údajov z dotazníka č. 1 EZD, spoločnosť Slovak Telekom, a.s. poskytuje verejnú telefónnu službu. Plnenie povinností podľa § 41 ZEK sa v EZD nesleduje.
- Spoločnosť Slovak Telekom, a.s., má ako podnik poskytujúci verejnú sieť podľa §27 ZEK právo a na požiadanie iného podniku poskytujúceho verejnú sieť povinnosť rokovať o prepojení sietí, a ak je to uskutočniteľné, na základe zmluvy o prepojení prepojiť svoju sieť so sieťou žiadajúceho podniku.
  Úrad eviduje zoznam zmlúv o prepojení jednotlivých podnikov a zverejňuje ho na webovom sídle úradu: https://www.teleoff.gov.sk/zmluvy-o-prepojeni/
- Spoločnosť Slovak Telekom, a.s. poskytuje vysokorýchlostné verejné elektronické komunikačné siete na základe technológie optických vlákien alebo prístupové siete FTTH (s aktuálnym pokrytím domácností 25 % k 31.12.2017), 3G alebo 4G, ktoré sú súčasťou siete novej generácie.

C) OSOBITNÉ PODMIENKY:

1. Navrhovateľ je povinný pred realizáciou výkopových prác zabezpečiť vytýčenie a označenie všetkých podzemných sietí a vedení a ich ochranných pásiem, požiadať príslušný cestný správny orgán o rozkopávkové povolenie
2. Výkopy chodníkov a vjazdov musia byť vhodne zabezpečené lávkami pre peších a mechanickou zábranou proti možnému úrazu, stavenisko musí byť označené dopravnými značkami, tabuľami, zábranami a výstražnými svietidlami, odsúhlasenými dopravnou políciou, otvorené výkopy vo vozovkách musia byť opatrené bezpečnostným premostením a v nechránených častiach červeno natretým zábradlím.
3. **Navrhovateľ je povinný pri realizácii stavby dodržiavať čistotu a poriadok podľa VZN obce Miloslavov.**
4. **Navrhovateľ je povinný čistiť stavbou znečistené priľahlé komunikácie.**
5. **Navrhovateľ je povinný zabezpečiť, aby stavebné mechanizmy pred výjazdom zo staveniska na miestnu komunikáciu boli dôkladne očistené a nedochádzalo k jej znečisťovaniu, čo by mohlo mať za následok zníženie bezpečnosti cestnej premávky.**
6. V zmysle zákona č. 351/2011 Zb. z. o elektronických komunikáciách je uvedená stavba stavbou verejnej telekomunikačnej siete, pre ktorú sa podľa § 56 písm. b) stavebného zákona stavebné povolenie ani ohlásenie nevyžaduje - *„Stavebné povolenie ani ohlásenie sa nevyžaduje pri nadzemných a podzemných vedeniach elektronických komunikačných sietí, vrátane oporných a vytyčovacích bodov"*. Právo uskutočniť stavbu na dotknutých pozemkoch vyplýva z ust. § 66 zákona č. 351/2011 Z.z. o elektronických komunikáciách s podmienkami, uvedenými vo výroku tohto rozhodnutia v bodoch A/ a B/.

D) NÁMIETKY ÚČASTNÍKOV KONANIA:

V konaní vzniesla spoločnosť Hydromeliorácie, š.p., Vrakunská 29, 825 63 Bratislava nasledovnú námietku:

„ Nakoľko nám nebola predložená žiadosť na vyjadrenie k uvedenej stavbe a mohlo by dôjsť k stretu záujmov s hydromelioračnými zariadeniami v našej správe, žiadame o pozastavenie vydania územného rozhodnutia do termínu nášho vyjadrenia k uvedenej stavbe."

Námietke sa vyhovuje.

E) PLATNOSŤ ÚZEMNÉHO ROZHODNUTIA:
Toto rozhodnutie o umiestnení líniovej stavby platí v zmysle § 40 ods.1) stavebného zákona tri roky odo dňa, keď nadobudlo právoplatnosť; nestráca však platnosť, pokiaľ bude v tejto lehote podaná žiadosť o stavebné povolenie. Čas platnosti územného rozhodnutia možno v zmysle § 40 ods.3) stavebného zákona predĺžiť na žiadosť navrhovateľa podanú v primeranej lehote pred uplynutím lehoty jeho platnosti. Územné rozhodnutie je v zmysle § 40 ods.4) stavebného zákona záväzné aj pre právnych nástupcov jeho navrhovateľa a ostatných účastníkov územného konania.

Odôvodnenie :

Navrhovateľ : Slovak Telekom, a.s., Bajkalská 28, 817 62 Bratislava, IČO: 35 763 469 v zast. NEVITEL, s.r.o., Kračanská cesta 40, 929 01 Dunajská Streda, podal dňa 20.12.2018 na tunajší stavebný úrad návrh na vydanie rozhodnutia o umiestnení líniovej stavby : **„FTTH_SC_IBV Miloslavov U17/1“**, na pozemkoch podľa registra „C“ parc. č. 126/1, 110/36, 110/47, 110/73, 110/74, 114/12, k.ú. Miloslavov.
Vlastníkom pozemku parc. č. 126/1, k.ú. Miloslavov je Obec Miloslavov – podľa LV č. 440.
Vlastníkom pozemkov parc. č. 110/36, 110/47, k.ú. Miloslavov je Ing. Monika Bukšárová, 900 42 Miloslavov 1253 – podľa LV č. 1974. Navrhovateľ predložil písomný súhlas s umiestnením stavby.
Vlastníkom pozemkov parc. č. 110/73, 110/74, 114/12, k.ú. Miloslavov sú: Miroslav Dokupil, 900 42 Miloslavov 249, Jozef Konečný, 900 42 Miloslavov 248 a Edita Konečná, 900 42 Miloslavov 248 – podľa LV č. 2011. Navrhovateľ predložil písomný súhlas s umiestnením stavby.

Právo uskutočniť stavbu na dotknutých pozemkoch vyplýva z ustanovení § 66 zákona č. 351/2011 Z.z. o elektronických komunikáciách s podmienkami, uvedenými vo výroku tohto rozhodnutia v bodoch A/ a B/. Slovak Telekom, a.s. je v zmysle § 5 ods. 1 zákona č. 351/2011 Z.z. o elektronických komunikáciách v znení neskorších predpisov (ďalej len „ZEK“) *Podnikom*, ktorý si splnil oznamovaciu povinnosť podľa § 15 ZEK - predložené stanovisko Úradu pre reguláciu elektronických komunikácií a poštových služieb, odbor technickej regulácie pod č. 6/OTR/2018-273 zo dňa 13.06.2018. Ako podnik má podľa § 139 ods. 1 písm. c) stavebného zákona iné právo k cudzím nehnuteľnostiam vyplývajúce z osobitného predpisu. Týmto iným právom je zákonné vecné bremeno podľa § 66 ZEK, ktorý je osobitným právnym predpisom lex specialis. Slovak Telekom, a.s. ako podnik, ktorý poskytuje verejnú sieť, je vo verejnom záujme a v nevyhnutnom rozsahu oprávnený využívať cudzie nehnuteľnosti za dodržania podmienok podľa ustanovení § 66 ZEK.

V zmysle zákona č. 351/2011 Zb. z. o elektronických komunikáciách je uvedená stavba stavbou verejnej telekomunikačnej siete, pre ktorú sa podľa § 56 písm. b) stavebného zákona stavebné povolenie ani ohlásenie nevyžaduje - *„Stavebné povolenie ani ohlásenie sa nevyžaduje pri nadzemných a podzemných vedeniach elektronických komunikačných sietí, vrátane oporných a vytyčovacích bodov“.*

Dňom podania návrhu bolo začaté územné konanie o umiestnení predmetnej stavby.

Začatie územného konania bolo oznámené účastníkom územného konania a dotknutým orgánom oznámením verejnou vyhláškou č.j. 2014-*1782*/2019/KK zo dňa 18.03.2019, vyvesené na úradnej tabuli dňa 20.03.2019 po dobu 15 dní, zvesené dňa 05.04.2019.
V územnom konaní podala spoločnosť Hydromeliorácie, š.p., Vrakunská 29, 825 63 Bratislava námietku. Podanej námietke stavebný úrad vyhovel. Navrhovateľ predložil dňa 10.04.2019 písomné vyjadrenie spoločnosti Hydromeliorácie, š.p..
Stanoviská a požiadavky účastníkov konania a dotknutých orgánov, uplatnené v tomto územnom konaní, boli preskúmané, skoordinované a zahrnuté do podmienok tohto rozhodnutia.

V územnom konaní stavebný úrad preskúmal návrh a priložené doklady v zmysle ustanovení §§ 37,38 stavebného zákona pričom zistil, že umiestnením stavby nebudú ohrozené verejné záujmy, ani ohrozené práva a právom chránené záujmy ostatných účastníkov územného konania. Svoje stanoviská oznámili: OÚ Senec, odbor SoŽP-úsek OH, úsek OPaK, úsek ŠVS, úsek OO, OÚ Senec – pozemkový a lesný odbor, BVS, a.s. Bratislava, Západoslovenská distribučná, a.s. Bratislava, SPP distribúcia, a.s., Bratislava, MICHLOVSKÝ, spol. s r.o. Piešťany, KPÚ Bratislava, MO SR -ASM Bratislava, PROGRES-TS, s.r.o. Bratislava, MDV SR-Útvar vedúceho hygienika rezortu Bratislava, Hydromeliorácie, š.p. Bratislava, Slovak Telekom, a.s. Bratislava, ORHaZZ v Pezinku, Úrad pre reguláciu elektron. komunikácií a poštových služieb Bratislava.

Toto rozhodnutie o umiestnení líniovej stavby platí v zmysle § 40 ods.1) stavebného zákona tri roky odo dňa, keď nadobudlo právoplatnosť; nestráca však platnosť, pokiaľ bude v tejto lehote podaná žiadosť o stavebné povolenie. Čas platnosti územného rozhodnutia možno v zmysle § 40 ods.3) stavebného zákona predĺžiť na žiadosť navrhovateľa podanú v primeranej lehote pred uplynutím lehoty jeho platnosti. Územné rozhodnutie je v zmysle § 40 ods.4) stavebného zákona záväzné aj pre právnych nástupcov jeho navrhovateľa a ostatných účastníkov územného konania.

Na základe zistených skutočností stavebný úrad rozhodol tak, ako znie výroková časť tohto rozhodnutia.

Za vydanie tohto rozhodnutia bol zaplatený správny poplatok vo výške 100.- Eur podľa položky 59 ods.a), bod 2. zákona č.145/1995 Zb. o správnych poplatkoch, v znení neskorších predpisov.

Poučenie :

Podľa § 53 a nasl. zákona č. 71/1967 Zb. o správnom konaní (správny poriadok) v znení neskorších predpisov, proti tomuto rozhodnutiu možno podať odvolanie (riadny opravný prostriedok), a to v lehote 15 dní odo dňa doručenia rozhodnutia. Odvolanie sa podáva na tunajšiu obec - Obecný úrad Miloslavov, 900 42 Miloslavov 181

Rozhodnutie je po vyčerpaní riadnych opravných prostriedkov preskúmateľné správnym súdom podľa ustanovení Správneho súdneho poriadku (zákon č. 162/2015 Z.z.).

SLOVENSKÁ REPUBLIKA OBEC MILOSLAVOV 1

Milan B a ď a n s k ý
starosta obce

Rozhodnutie sa doručí :
účastníci konania :

1/ Slovak Telekom, a.s., Bajkalská 28, 817 62 Bratislava
2/ NEVITEL, s.r.o., Kračanská cesta 40, 929 01 Dunajská Streda
3/ Známym aj neznámym právnickým a fyzickým osobám , ktorých vlastnícke alebo iné práva k pozemkom a stavbám na nich vrátane susediacich pozemkov a stavieb môžu byť územným rozhodnutím priamo dotknuté

Toto rozhodnutie má povahu verejnej vyhlášky podľa § 36 ods. 4 stavebného zákona v znení neskorších zmien a doplnkov a podľa § 26 ods. 2 zákona č.71/1967 Zb. o správnom konaní v znení neskorších predpisov sa vyvesí na úradnej tabuli a zverejní na webovom sídle obce Miloslavov po dobu 15 dní. Posledný deň tejto lehoty je dňom doručenia.

Potvrdenie oznámenia konania verejnou vyhláškou o umiestnení líniovej stavby:

Rozhodnutie bolo vyvesené dňa : 17. 4. 2019 Rozhodnutie bolo zvesené dňa :

Pečiatka, podpis Obec Miloslavov Miloslavov 181 900 42 Miloslavov IČO: 00304945 DIČ: 2020647197 Pečiatka, podpis

Na vedomie:

1/ Slovak Telekom, a.s., Bajkalská 28, 817 62 Bratislava – nemá účinky doručenia
2/ NEVITEL, s.r.o., Kračanská cesta 40, 929 01 Dunajská Streda – nemá účinky doručenia

Prílohy : - situácia
- overená PD pre ÚR
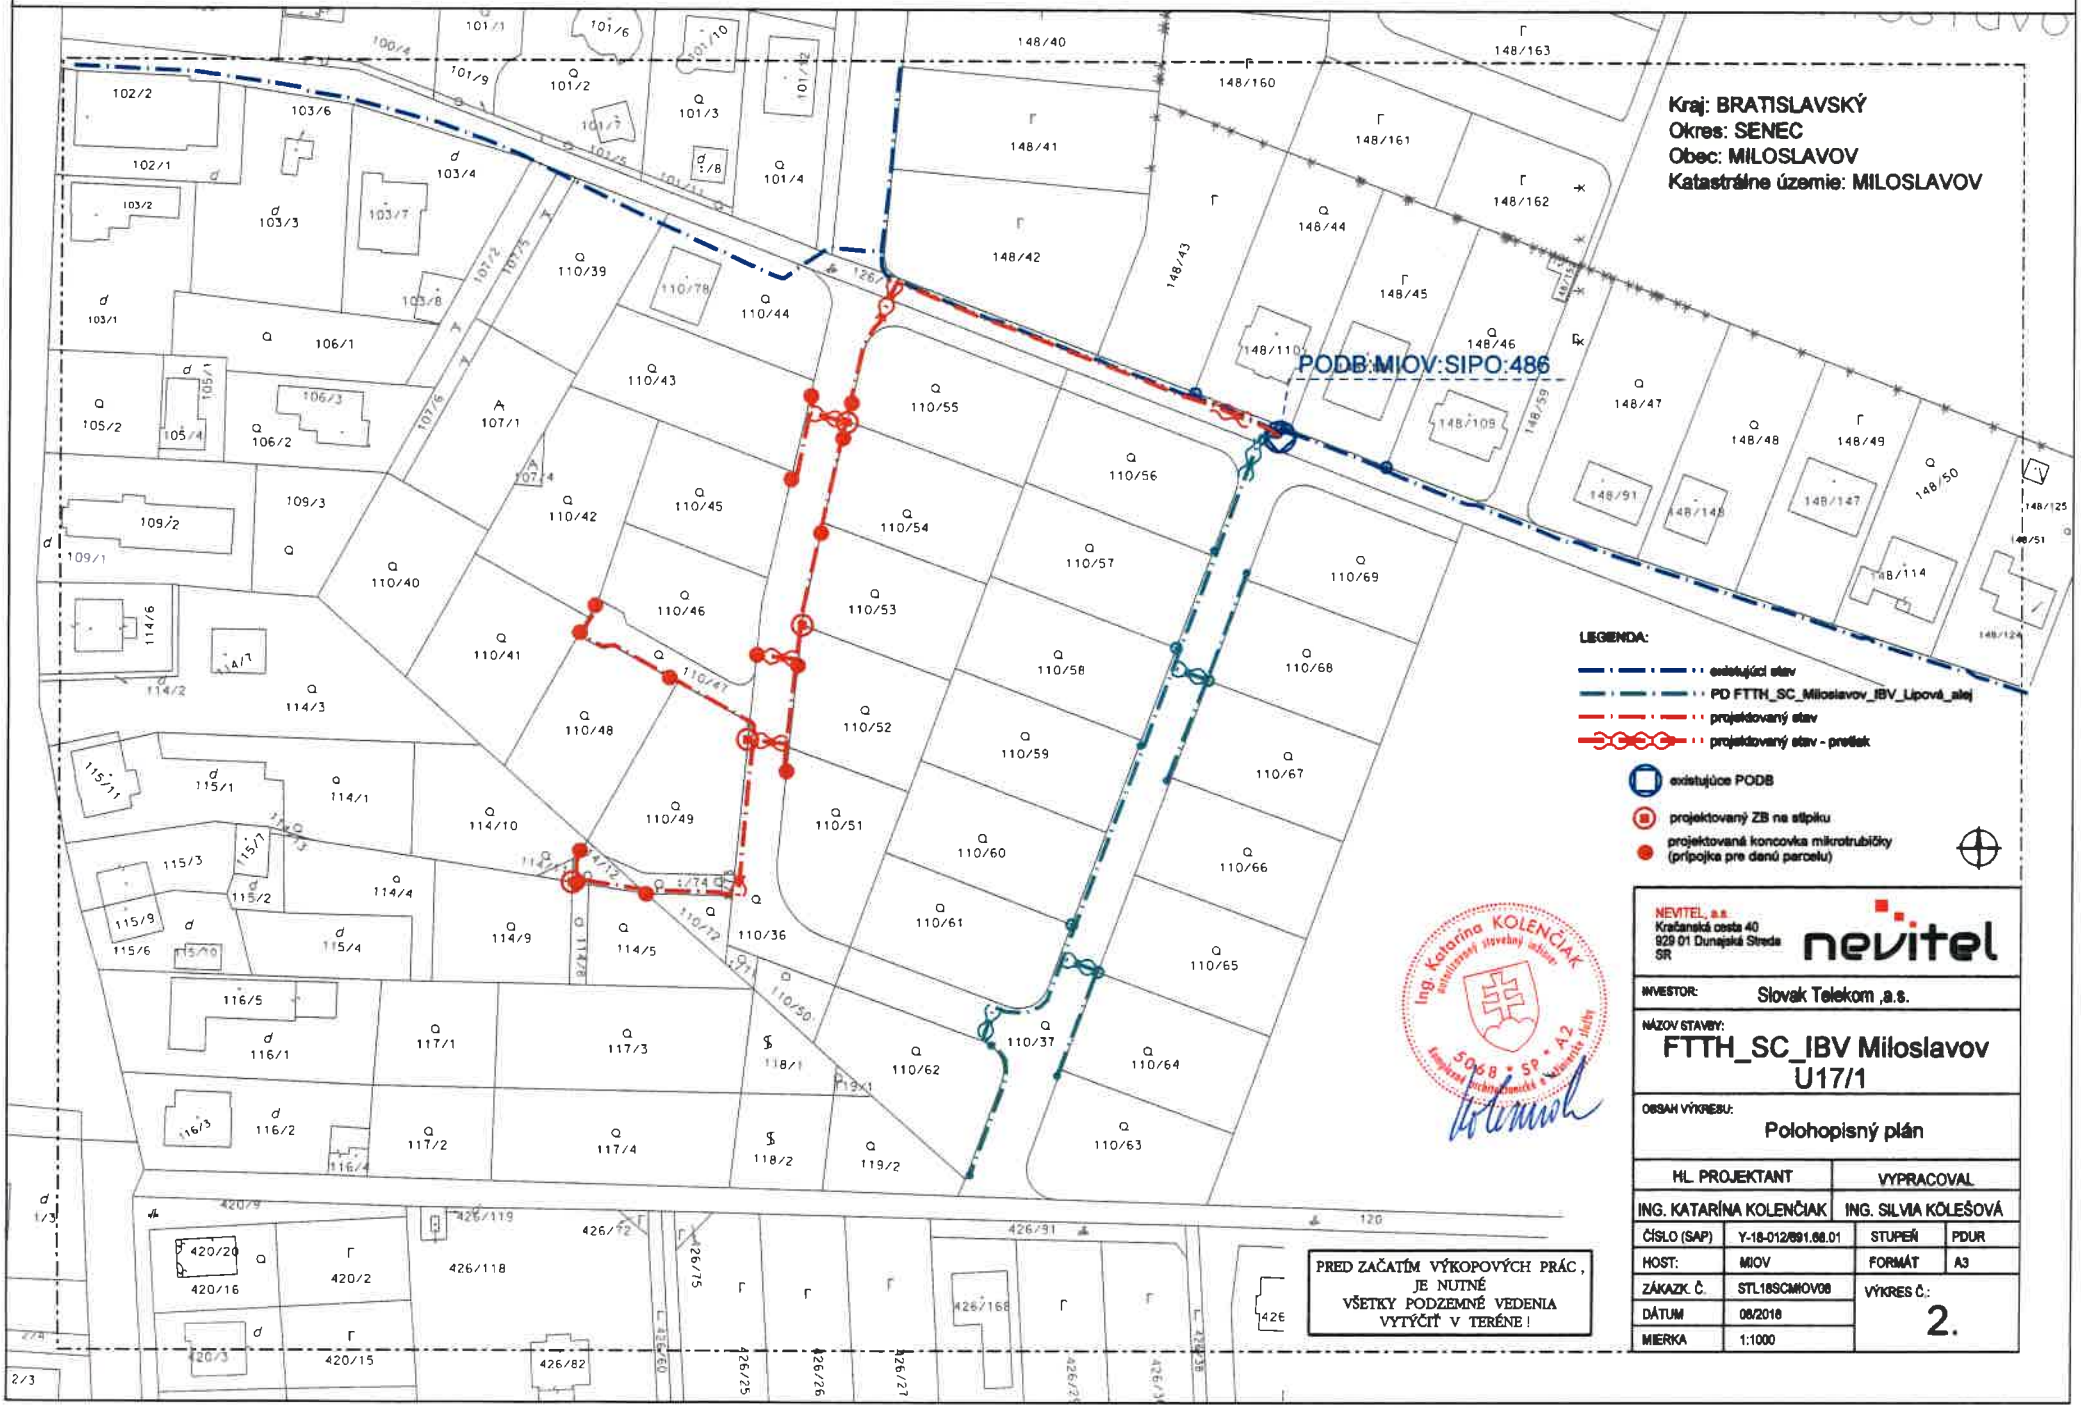
FTTH_SC_IBV Miloslavov U17/1