

PREHL'ADNÁ SITUÁCIA STAVBY

ZOZNAM STAVEBNÝCH OBJEKTŮV:

OBJEKT Ć1 - PRÍJEM, TRIEDENIE A SKLADOVANIE OVOCIA
ZASTAVANÁ PLOCHA: 3573,46 m², ±0,000-127,300 m n.m.

OBJEKT Ć2 - OPLIENIE

OBJEKT Ć3 - PRÍPOJKA A ROZVOD VODY

OBJEKT Ć4 - SPLAŠKOVÁ KANALIZÁCIA

OBJEKT Ć5 - DAŽDOVÁ KANALIZÁCIA

OBJEKT Ć6 - PRÍPOJKA VN (NIE JE PREDMETOM PD DSP)

OBJEKT Ć7 - KIOSKOVÁ TRAFOSTANICA 630kVA (NIE JE PREDMETOM PD DSP)

OBJEKT Ć8 - SEKUNDARNE KABELOVÉ ROZVODY

OBJEKT Ć9 - SPEVNENÉ PLOCHY

LEGENDA

EXISTUJÚCE HALOVÉ OBJEKTY

NAVROVANÉ OBJEKTY

NAVROVANÉ KOMUNIKÁCIE A SPEVNENÉ PLOCHY

NAVROVANÉ NESPEVNENÉ PLOCHY

NAVROVANÁ ZELEN

PODROBNÝ BOD

VPJISŤ

SVIETIDLO NA STOŽIARI

ŠACHTA BEZ ROZLIŠENIA

KANALIZAČNÁ ŠACHTA

BUDOVA MUIROVANÁ

DRÔTENÝ KOVOVÝ PLOT

ZÁBRADLE

KONŠTRUKCIA SADU


VJAZD DO BUDOVY / NA POZEMOK


HRANICA PARCEL PODĽA KATASTRA

POZNÁMKY:

-VÝŠKOVÝ SYSTÉM BpV

-SÚRADNICOVÝ SYSTÉM JTSK

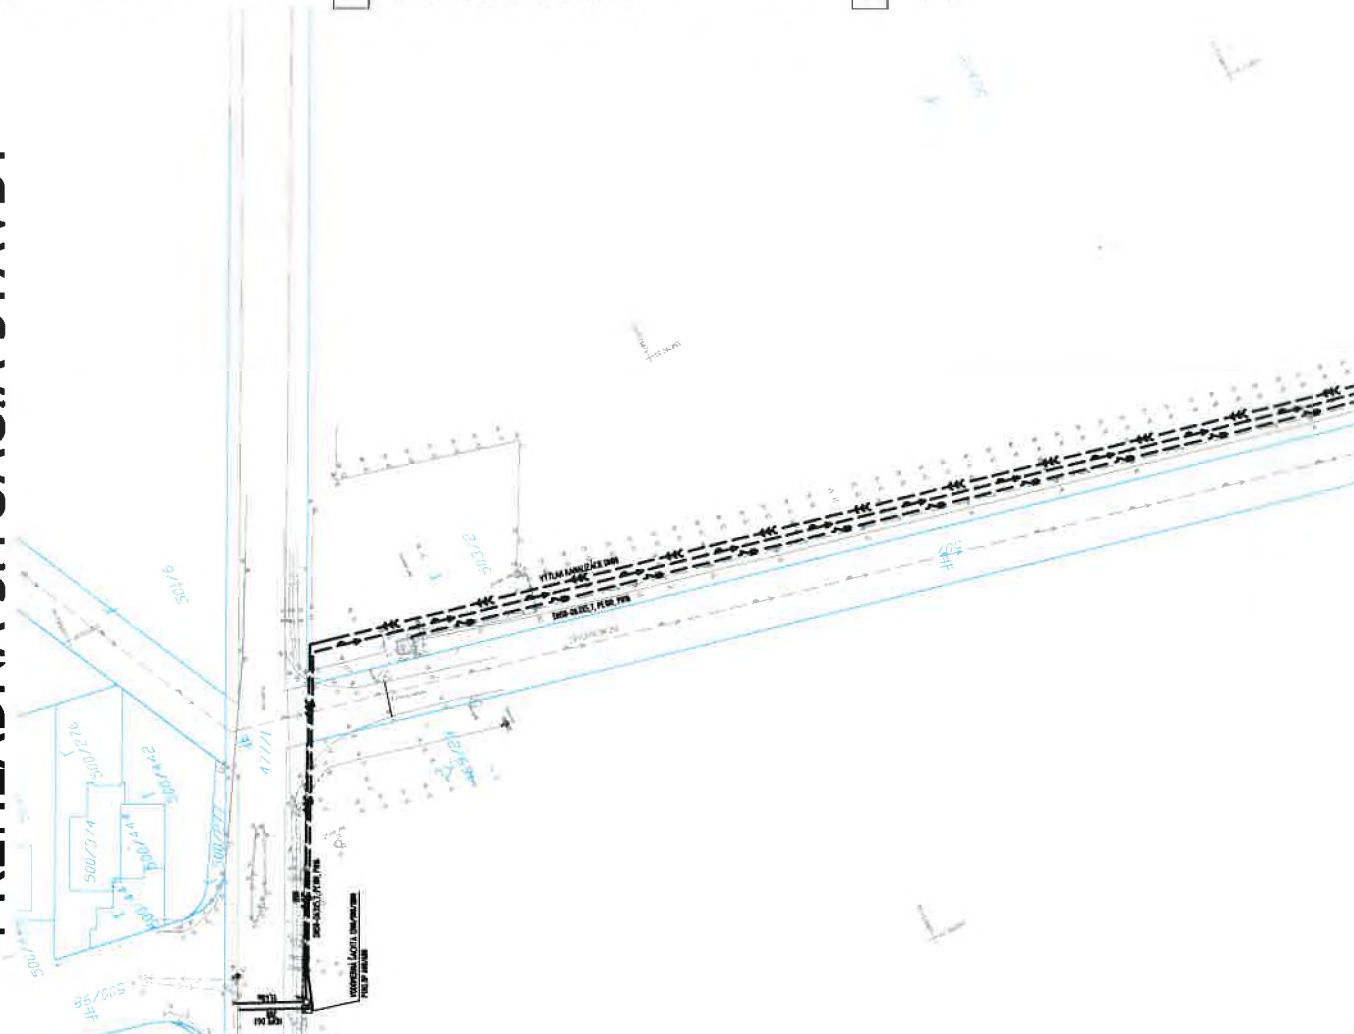

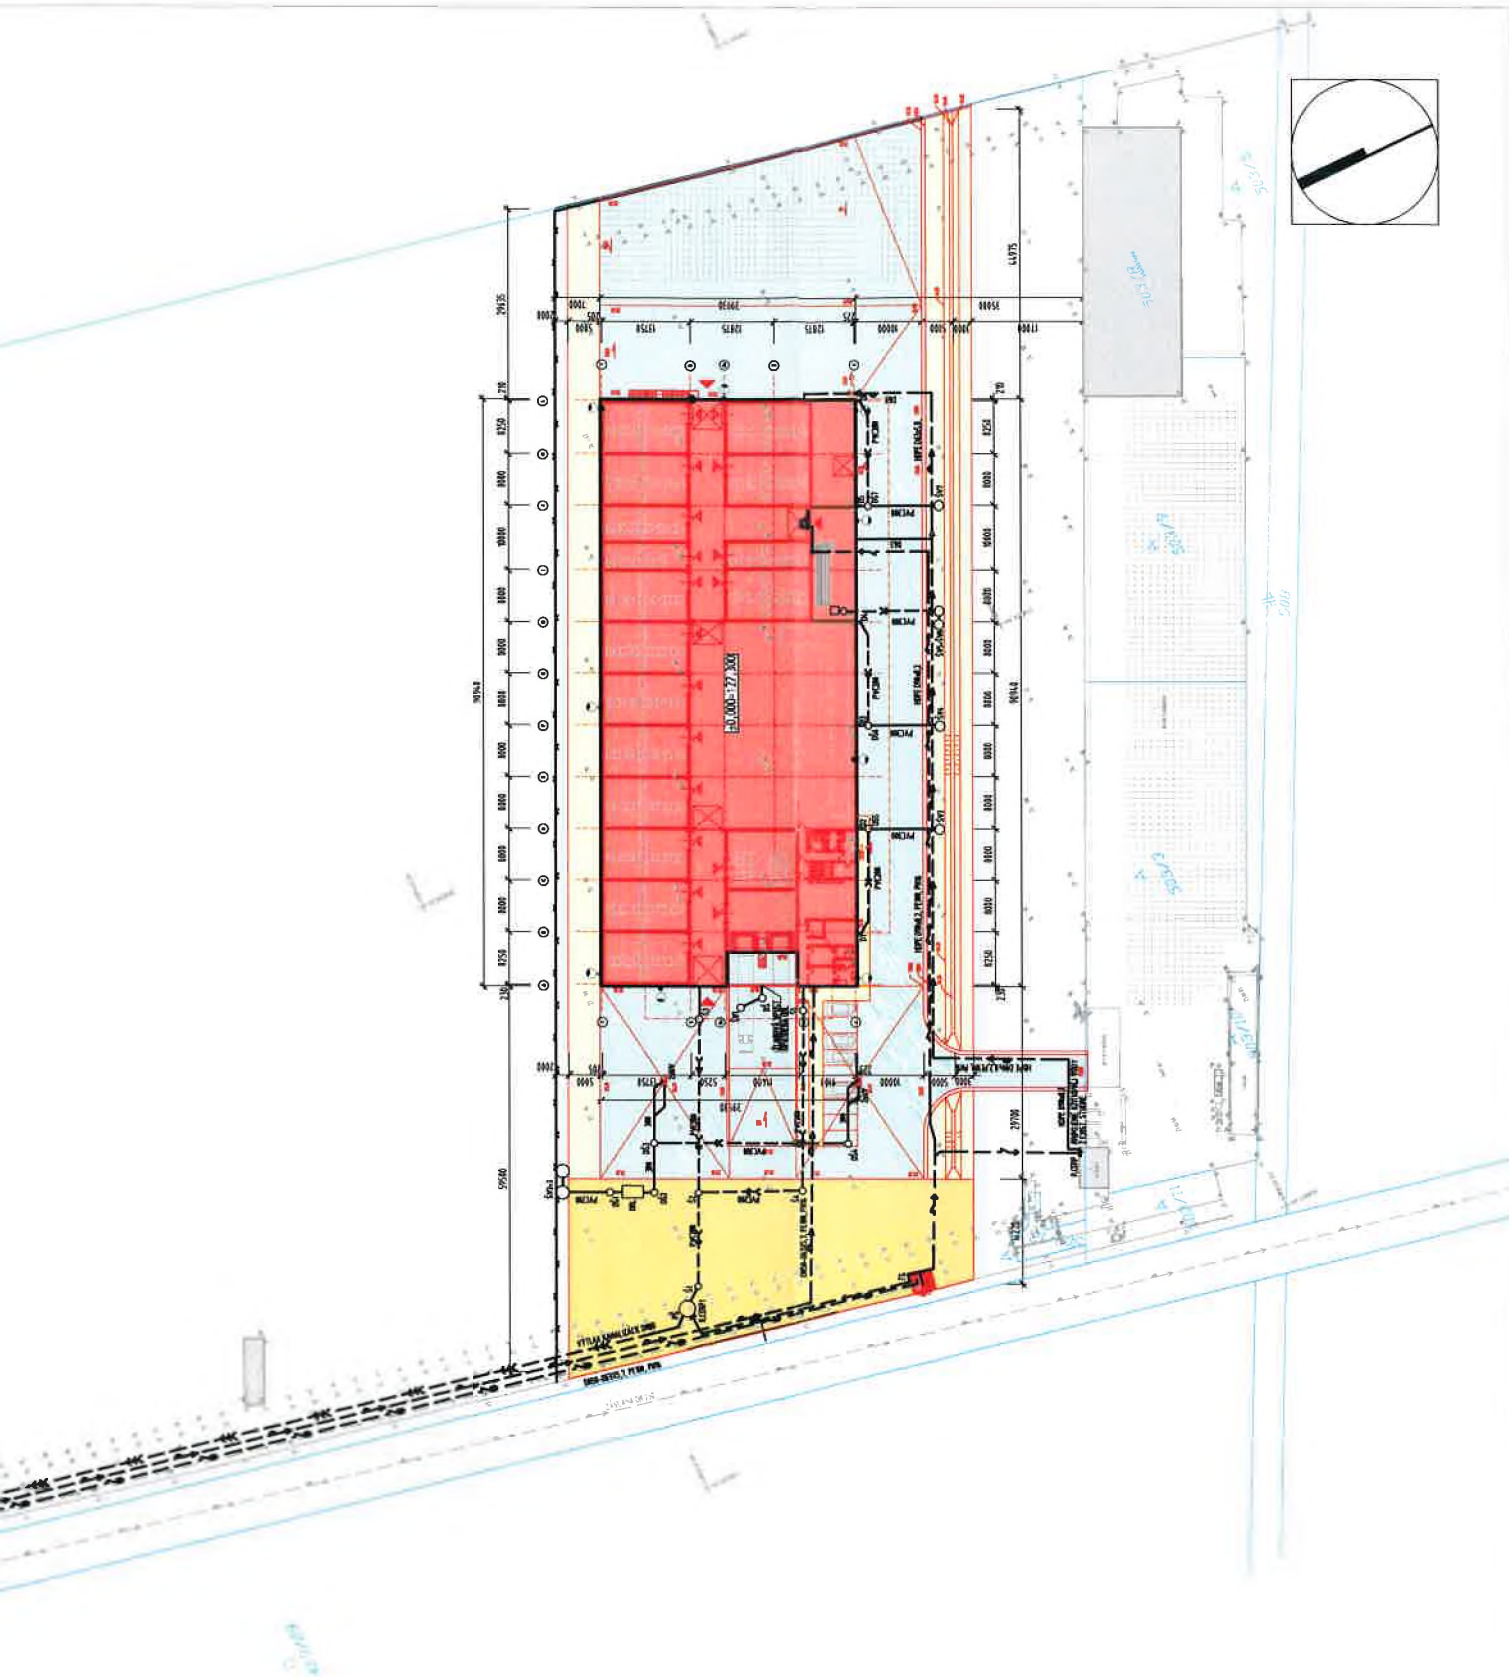

HLAVNÝ INŽINIER PROJEKTU:	Ing. JÁN BOCORA	VYPRACOVAL:	Ing. JÁN BOCORA	Ing. Ján Bocora - AgB Vinohradnícka 40,90091,Limbach Tel: 00421-33-647 72 79 e-mail: ing.bocora@gmail.com	
INVESTOR:	DANUBIUS FRUCT spol.s.r.o., DUNAJSKÁ LUŽNÁ				
NÁZOV STAVBY:	POZBEROVÁ ÚPRAVA A SKLADOVANIE OVOCIA MILOSLAVOV			STUPEŇ DSP	FORMÁT
MIESTO:	MILOSLAVOV			12/2018	5xA4
OBSAH VÝKR.:	SITUÁCIA STAVBY			Č.ZÁKAZKY	08/2018
				MIERKA	Č.ARCH.
				1:500	
				Č.VÝKR.	Č.SÚPRAVY
				C	