

# PREHLÁDNÁ SITUÁCIA STAVBY

## ZOZNAM STAVEBNÝCH OBJEKTŮV:


- OBJEKT Č.1 - PRÍJEM, TRIEDENIE A SKLADOVANIE OVOCIA  
ZÁSTAVANÁ PLOCHA: 3573,46 m<sup>2</sup>, ±0,000=127,300 m.n.m.
- OBJEKT Č.2 - OPLOTENIE
- OBJEKT Č.3 - PRÍPOJKA A ROZVOD VODY
- OBJEKT Č.4 - SPLAŠKOVÁ KANALIZÁCIA
- OBJEKT Č.5 - DAŽDOVÁ KANALIZÁCIA
- OBJEKT Č.6 - PRÍPOJKA VN (NE JE PREDMETOM PD DSP)
- OBJEKT Č.7 - KIDSKOVA TRAFOSTANICA 630kVA (NE JE PREDMETOM PD DSP)
- OBJEKT Č.8 - SEKUNDÁRNE KÁBELOVÉ ROZVODY
- OBJEKT Č.9 - SPEVNENÉ PLOCHY

## LEGENDA

- EXISTUJÚCE HALOVÉ OBJEKTY
- NAVROVYVANÉ OBJEKTY
- NAVROVYVANÉ KOMUNIKÁCIE A SPEVNENÉ PLOCHY
- NAVROVYVANÉ NESPEVNENÉ PLOCHY
- NAVROVYVANÁ ZELEN
- PODROBNÝ BOD
- VPUSŤ
- SVETIDLO NA STOŽIARI
- ŠACHTA BEZ ROZLIŠENIA
- KANALIZAČNÁ ŠACHTA
- BUDOVA MUROVANÁ
- DRÔTENÝ KOVOVÝ PLOT
- ZÁBRADLIE
- KONŠTRUKCIA SADU
- V JAZD DO BUDOVY / NA POZEMOK
- HRANICA PARCEL PODĽA KATASTRA

## POZNÁMKY:

- VÝŠKOVÝ SYSTÉM BpV
- SÚRADNICOVÝ SYSTÉM JTSK

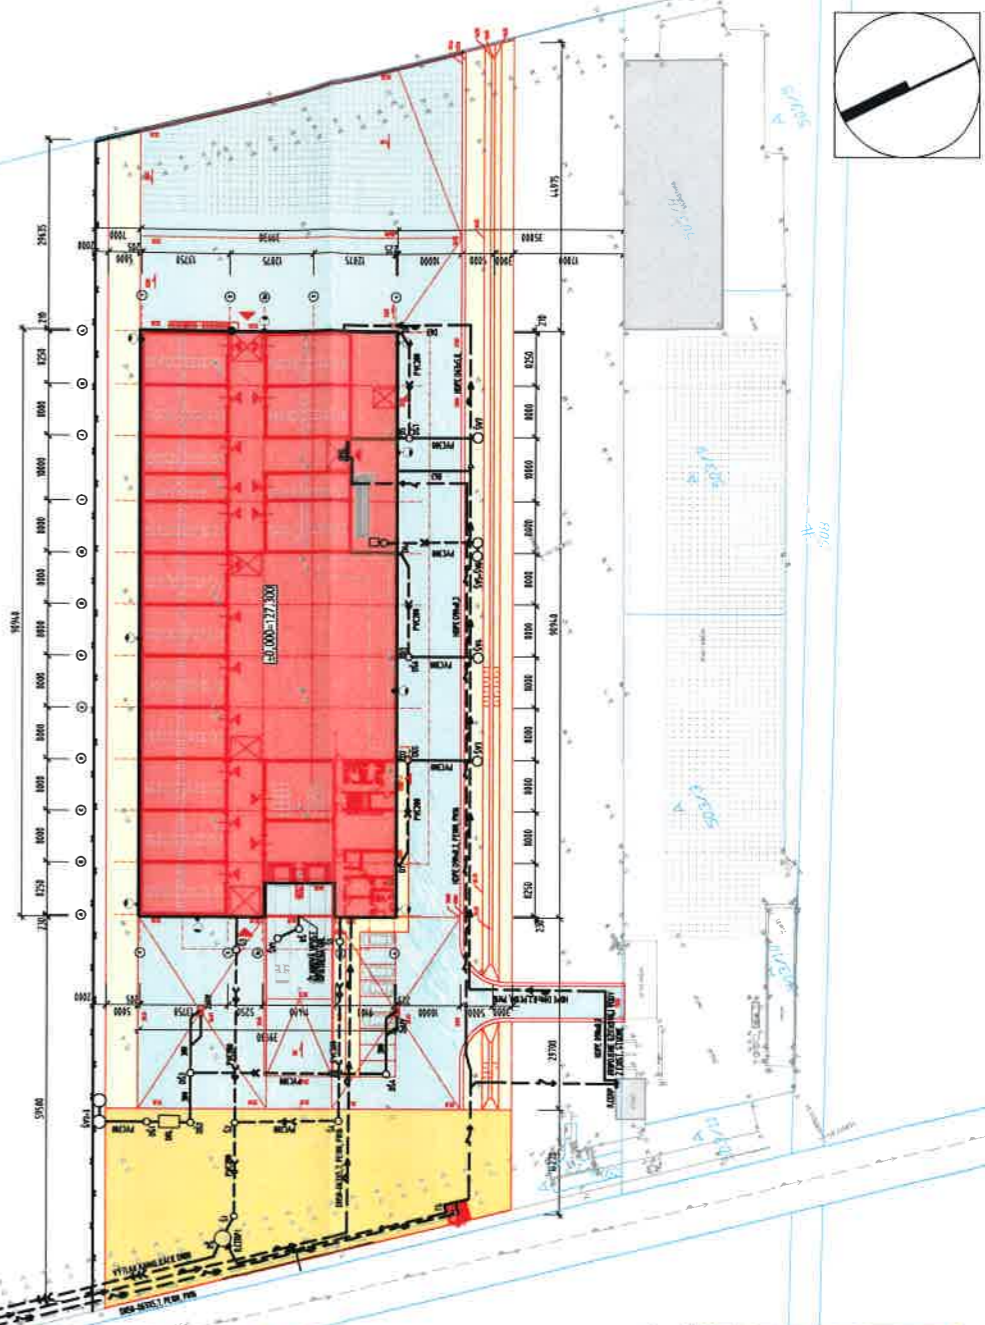

Tento situačný výkres je súčasťou územného rozhodnutia umiestnenia stavby zo dňa  
 9.7.2019 č.j.: SU-2435/2019/Pca

HLAVNÝ INŽINIER PROJEKTU:	VYPRACOVAL:	Ing. Ján Bocora - AgB Vinohradnícka 40, 90091, Límabach Tel: 00421-33-647 72 79 e-mail: ing.bocora@gmail.com	
Ing. JÁN BOCORA	Ing. JÁN BOCORA		
INVESTOR:	DANUBIUS FRUCT spol.s.r.o., DUNAJSKÁ LUŽNÁ		
NÁZOV STAVBY:	POZBEROVÁ ÚPRAVA A SKLADOVANIE OVOCIA MILOSLAVOV		
MIESTO:	MILOSLAVOV		
OBSAH VÝKR.:	SITUÁCIA STAVBY		
STUPEŇ DSP	FORMÁT 5x44	DÁTUM 12/2018	Č.ZÁKAZKY 08/2018
MIERKA 1:500	Č.ARCH.	Č.VÝKR. C	Č.SÚPRAVY