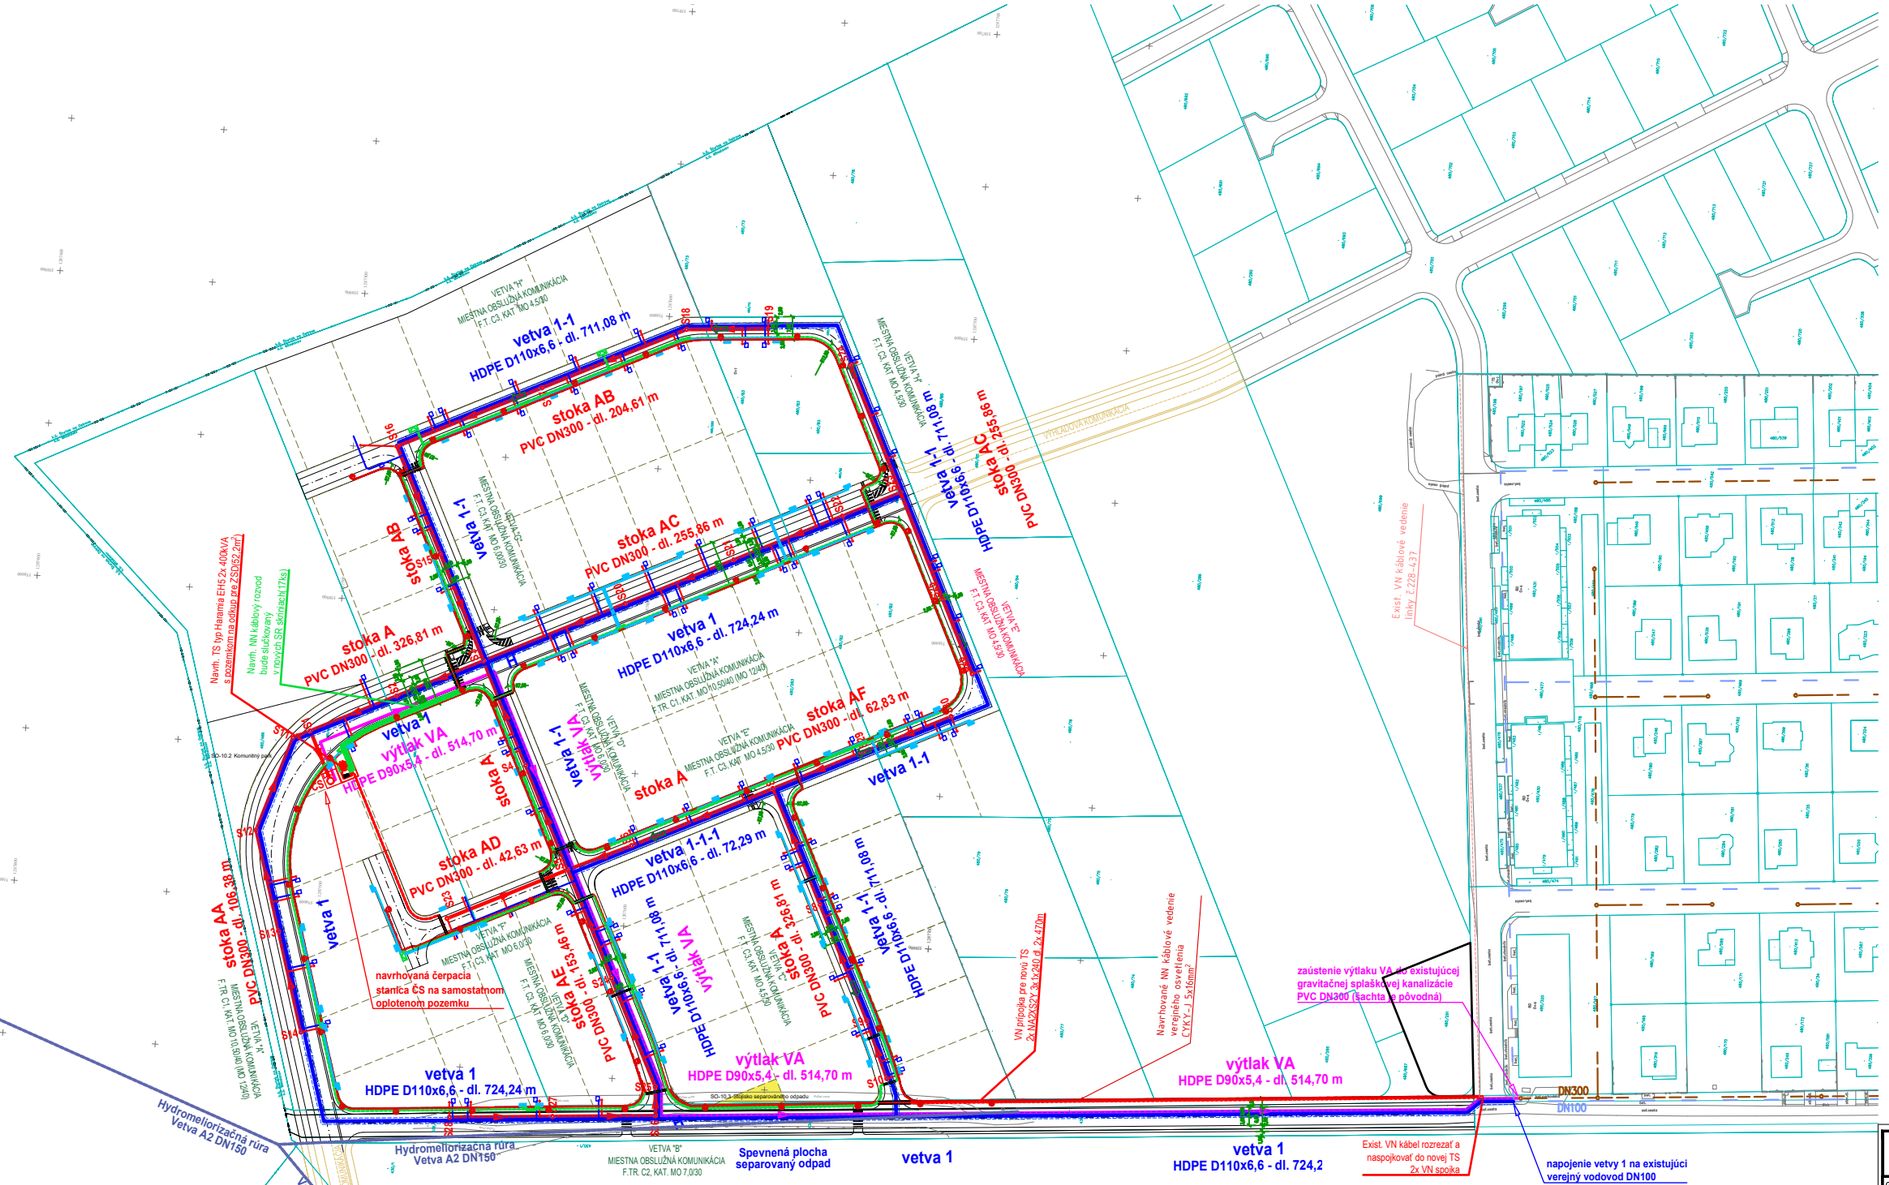

LEGENDA ELEKTRO

- EXIST. VN KÁBLOVÉ VEDENIE
- NAVR. VN KÁBLOVÉ VEDENIE NA2XS2Y 3x1x240
- NN KÁBLOVÉ VEDENIE NAYY-J 4x240
- NN KÁBLOVÉ VEDENIE PRE DP NAYY-J 4x25
- NAVRHOVANÁ TRASA VO
- NAVRHOVANÁ KÁBLE ULOŽENÉ V CHRÁNIČKE VN/NN/VO/PRIPOJKY Φ200/160/63/63
- NAVRHOVANÝ STĹP VO S VÝZBROJOU(42ks)
- NAVRHOVANÉ SKRINE FAKTURAČNÉHO MERANIA
- NAVRHOVANÉ SKRINE SR / VRIS

LEGENDA ČIAR A OZNAČENÍ

LEGENDA EXISTUJÚCICH OBJEKTOV

- polohopis
- katastrálna mapa (register C)
- verejný vodovod
- verejná kanalizácia

LEGENDA NAVRHOVANEJ LOKALITY

- spevnené plochy - cesta
- spevnené plochy - chodník
- plánovaná trávnatá plocha
- plánované rozparcelovanie

SO-02.1 VEREJNÁ SPLAŠKOVÁ KANALIZÁCIA S PRÍPOJKAMI

- prípojková šachtička
- kanalizačná prípojka
- kanalizačná šachta
- S1 — S2: gravitačná verejná splašková kanalizácia
- kanalizačná čerpacia stanica v oplotenom areáli
- výtlačné kanalizačné potrubie

SO-03 VEREJNÝ VODOVOD S PRÍPOJKAMI

- vodomerná šachta
- vodovodná prípojka
- verejný vodovod (1m ochranné pásmo)

POZNÁMKA

- INŽINIERSKE SIETE SÚ ZAKRESLENÉ LEN INFORMATÍVNE, PRED ZAČATÍM PRÁC JE NUTNÉ ICH VYTÝČENIE SPRÁVCAMI A OVERENIE ICH POLOHY SONDAMI !!!
- SÚRADNICOVÝ SYSTÉM S-JTSK
- VÝŠKOVÝ SYSTÉM BALT p.v.

A-DESIGN ARCHITEKTONICKÝ ATELIÉR, HABURSKÁ 20 , 821 01 BRATISLAVA		NÁZOV STAVBY:	INŽINIERSKE SIETE A KOMUNIKÁCIA PRE LOKALITU " RZ10"
		MIESTO STAVBY:	MILOSLAVOV, K.ú.Miloslavov, Okr. Senec — p.č.436/2/1 body napojenia p.č.480/466/283/82/83
GENERÁLNY PROJEKTANT:	A-DESIGN s.r.o. BRATISLAVA	INVESTOR:	WERTIKA,s.r.o. Agátová 1 844 27 Bratislava
		Stupeň PD:	DÚR (ZÁSADNÉ ROZHODNUTIE)
		DÁTUM:	10/2019
HIP:	Ing.arch.I.POHANIČ	STAVEBNÝ OBJEKT:	SO-01 Komunikácie a spevnené plochy SO-02.1 Verejná splašková kanalizácia s prípojkami SO-02.2 Dažďová kanalizácia SO-03 Verejný vodovod s prípojkami SO-04 "NN" Prípojky SO-05 Verejné osvetlenie "VO" SO-06.1 Trafostanica (investor ZSE) SO-06.2 "VN" Prípojka (investor ZSE) SO-06.3 "NN" Prípojka (investor ZSE) SO-10.1 Líniová zeleň-aleje SO-10.2 Komunitný park SO-10.3 Stojisko odpadových nádob
ZODPOVEDNÝ PROJEKTANT:	Ing.arch.I.POHANIČ	ZÁK.ČÍSLO:	522018
		FORMÁT:	4xA4
		MIERKA:	1:1000
VYPRACOVAL:	Ing.arch.I.POHANIČ	OBSAH:	KOORDINAČNÁ SITUÁCIA
		Č.VÝKRESU:	03

Ing. arch. Igor POHANIČ autorizovaný architekt 1426 AA