


2.N.P.

DISPOZÍCIA BEZ ZMENY



ZMENA DISPOZÍCIE

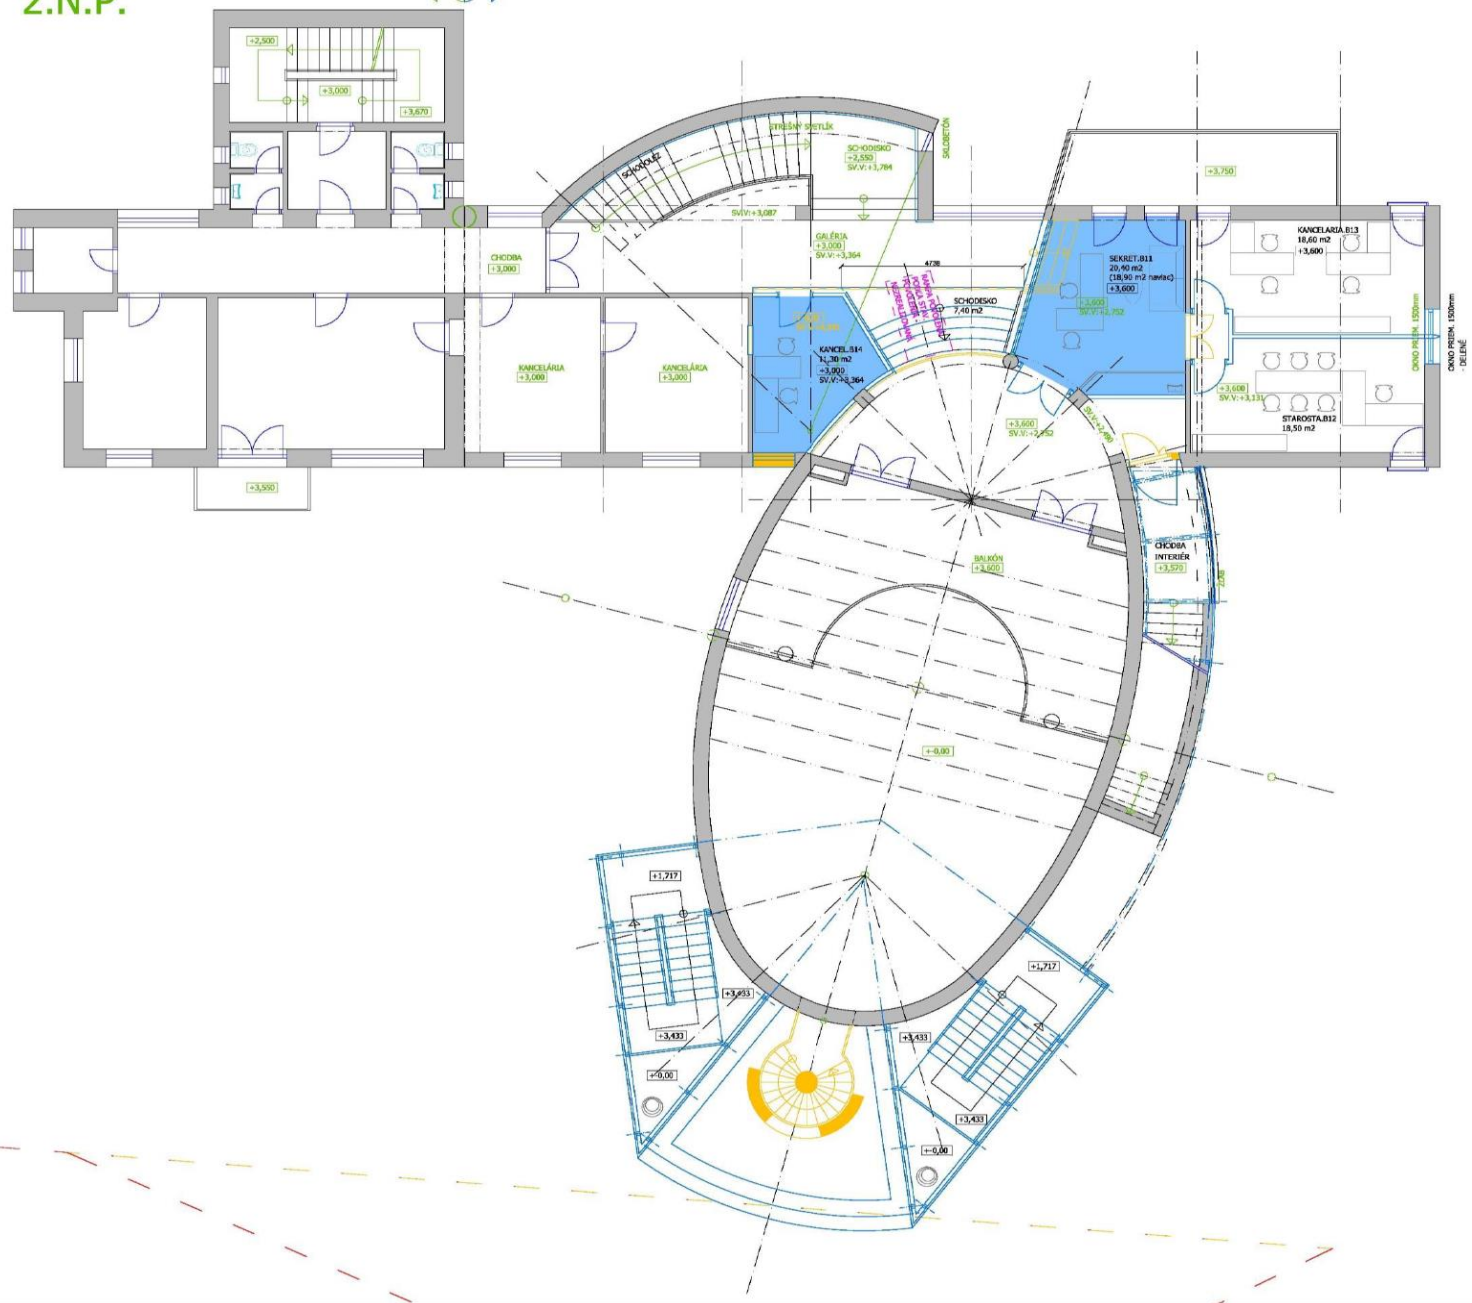

LEGENDA

- EXISTUJÚCE KONŠTRUKCIE
- KÓTY - EXISTUJÚCE KONŠTRUKCIE
- ASANOVANÉ KONŠTRUCIE - BÚRACIE PRÁCE
- KÓTY - ASANOVANÉ KONŠTRUCIE - BÚRACIE PRÁCE
- DOSTAVBA - ZMENA DISPOZÍCIE
- ÚŽITKOVÉ PLOCHY DOSTAVBY - ZMENA DISPOZÍCIE
- KÓTY - DOSTAVBA - ZMENA DISPOZÍCIE

ROZŠÍRENIE ÚŽITKOVEJ PLOCHY KANCELÁRII: 30,2 m²
ROZŠÍRENIE POČTU PRACOVNÝCH MIEST: 4-5