

# OBEC MILOSLAVOV

## 900 42 Miloslavov 181

Č.j.SÚ-3413/2017-2018/Ra

V Miloslavove 12. 04. 2018

### ROZHODNUTIE

Obec Miloslavov, ako príslušný stavebný úrad I.stupňa podľa § 117 ods.1 zákona č.50/1976 Zb. o územnom plánovaní a stavebnom poriadku v znení neskorších predpisov (stavebný zákon) v spojení s § 5 písm.a) zákona č.608/2003 Z.z. o štátnej správe pre územné plánovanie, stavebný poriadok a bývanie a o zmene a doplnení zákona č.50/1976 Zb. o územnom plánovaní a stavebnom poriadku v znení neskorších predpisov, na základe vykonaného konania, podľa §§ 39, 39a ods.1,2 stavebného zákona v spojení s § 4 vyhl. MŽP SR č.453/2000 Z.z., ktorou sa vykonávajú niektoré ustanovenia stavebného zákona a podľa § 26 ods.1 a §§ 46,47 zákona č.71/1967 Zb. o správnom konaní v znení neskorších predpisov (správny poriadok) vydáva

navrhovateľovi : **Slovak Telekom, a.s. Bajkalská 28, 81762 Bratislava, IČO: 36240826**  
v zastúpení **Nevitel, s.r.o., Kračanská cesta 40, 92901 Dunajská Streda IČO: 36240826**

#### rozhodnutie o umiestnení stavby :

**„Optické pripojenie do prístupovej siete, Miloslavov, FTTH\_SC\_Miloslavov\_RZ16“**

#### verejnou vyhláškou

miesto stavby : “ na pozemkoch parc. č. podľa registra CKN č. 128/14, 128/15, 128/40, 128/41, 133/75, 131/3, 128/103, 128/104, podľa registra EKN parc. č. 1035/30

účel stavby : **inžinierska stavba** - podľa § 43a ods.3 písm. h) stavebného zákona

#### A/ Popis stavby, údaje o polohe a technickom prevedení :

Dobudovanie sekundárnej časti optickej telekomunikačnej distribučnej siete v novobudovanej lokalite v obytnej zóne RZ16 v miestnej časti Miloslava, trasa je umiestnená verejnom priestore pozdĺž miestnych obslužných komunikácií v chodníku alebo zelenom páse na parcelách verejného uličného koridoru na pozemkoch parc.č. podľa registra CKN č. 128/14, 128/15, 128/40, 128/41, 133/75, 131/3, 128/103, 128/104, podľa registra EKN 1035/30 v katastrálnom území Miloslavov, umiestnenie stavby je navrhnuté podľa PD , situčné výkresy N.1, N.2, N.3, N.4, N.5. Dotknuté budú všetky stavebné pozemky v záujmovom území príľahlé k uvedeným parcelám.

Navrhovaná trasa FTTH Miloslavov viedie v novej lokalite IBV obce Miloslavov s názvom RZ 16 pozdĺž nových ulíc obojstranne. Sekundárna časť siete FTTH začína od PODB: MIOV : 205, ktorý je budovaný v rámci podmieňujúcej stavb INS\_FTTH\_Miloslavov. Sieť bude ukončená na rozhraní pozemkov v OUK a odtiaľ budú uložené chráničky s mikrotrubičkami k pozemkom.

UOK ( *účastnicke optické krabice* ) k jednotlivým novým rodinným domom sa vybudujú ako stĺpkové UOK. Po vybudovaní telekomunikačnej infraštruktúry budú poskytované pre rezidenčných zákazníkov – v novostavbách rodinných domov na príľahlých pozemkoch všetky druhy služieb na báze IP technológie. Pre pripojenie rodinných domov bude použitá metóda slučkovania, každých 8 - 12 rodinných domov bude spojených jednou mikrotrubičkou vyvodenou v rozvodnej OUK7PSP osadenej na novovybudovanom stĺpiku. Do takto predpripravenej trasy budú následne zafukané zväzky vlákien.

Umiestnenie navrhovanej optickej siete nevyvoláva potrebu prekládky žiadnych inžinierskych sietí, uloženie existujúcich inžinierskych sietí sa bude v maximálnej miere rešpektovať, rovnako aj požiadavky správcov jestvujúcich sietí k prácам v ochranných pásmach ich vedení. Pri križovaní všetkých podzemných inžinierskych sietí a v súbehu s nimi bude dodržaná norma „ Priestorová úprava vedení technického vybavenia - STN 73 6005“. Stavba svojím charakterom nebude mať nepriaznivý vplyv na životné prostredie. Pri križovaní bude kábel uložený zásadne pod križované

vedenie a to vo vzdialenosťi min. 1 m od osi križovaného vedenia bude chránený proti možnému mechanickému poškodeniu pomocou plastových alebo betónových žľabov. Všetky križovania budú realizované kolmým smerom.

**Určenie nového ochranného pásma:** Ochranné pásmo v zmysle zákona č. 351/2011 Z.z. o elektronických komunikáciách §68 ods. 5.ň – Ochranné pásmo vedenia je široké 0,5 m od osi jeho trasy po oboch stranach a prebieha po celej dĺžke jeho trasy. Hĺbka a výška ochranného pásma je 2 m od úrovne zeme, ak ide o podzemné vedenie a v okruhu 2 m ak ide o nadzemné vedenie.

Stavba sa umiestňuje podľa overenej projektovej dokumentácie stavby pre územné konanie, vypracovanej hlavným projektantom Ing. Katarína Kolenčiak, reg.č. 5068\*SP\*A2 v 01/2017, overenej v územnom konaní, ktorá tvorí neoddeliteľnú súčasť tohto rozhodnutia.

Stavba sa umiestňuje tak, ako je to zakreslené v situácii stavby na podklade katastrálnej mapy, ktorá tvorí neoddeliteľnú súčasť tohto rozhodnutia.

**B) Podmienky pre uskutočnenie navrhovanej inžinierskej stavby:**

1. Výkopové práce sa budú realizovať len so súhlasom vlastníkov a správcov pozemkov. Pri realizácii predmetnej stavby budú minimalizované stavebné zásahy na verejných a súkromných pozemkoch.

2. Trasy vedení inžinierskych sietí budú zakreslené u príslušných správcov sietí a doložené k realizačnému projektu. Pred realizáciou stavby budú všetky podzemné inžinierske siete vytýčené a vyznačené priamo v teréne príslušným správcom siete.

3. **Určenie nového ochranného pásma:** Ochranné pásmo v zmysle zákona č. 351/2011 Z.z. o elektronických komunikáciách §68 ods. 5.ň – Ochranné pásmo vedenia je široké 0,5 m od osi jeho trasy po oboch stranach a prebieha po celej dĺžke jeho trasy. Hĺbka a výška ochranného pásma je 2 m od úrovne zeme, ak ide o podzemné vedenie a v okruhu 2 m ak ide o nadzemné vedenie.

**C) Podmienky vyplývajúce zo stanovísk dotknutých orgánov :**

**1. Telekomunikačný úrad Slovenskej republiky , Odbor technickej regulácie, potvrdenie o splnení oznamovacej povinnosti, listom 2206/2013 zo dňa 17. 07. 2013:**

Podľa § 15 ods. 3 zákona č. 351/2011 Z.z. o elektronických komunikáciách potvrdzujeme splnenie oznamovacej povinnosti o poskytovaní elektronických komunikačných služieb. Podľa §13 ods. 1 zákona je Vaša spoločnosť oprávnená poskytovať elektronické komunikačné siete a služby za podmienok ustanovených zákonom o elektronických komunikáciách a všeobecným povolením 1/2011 na poskytovanie elektronických komunikačných sietí a elektronických komunikačných služieb.

V súlade s § 15 ods. 3 zákona o elektronických komunikáciách Vás informujeme:

- podnik má právo rokovať o prepojení sietí a prepojiť svoju sieť so sietou iného podniku na základe zmluvy a za dodržania podmienok podľa § 27 zákona o elektronických komunikáciách.

- podnik je oprávnený požiadať o poskytovanie univerzálnej služby podľa § 50 ods. 5.

- podnik, ktorý poskytuje sieť vo verejnom záujme a v nevyhnutnom rozsahu je oprávnený využívať cudzie nehnuteľnosti za dodržania podmienok podľa § 66 zákona o elektronických komunikáciách.

- podnik je oprávnený požiadať iný podnik o používanie existujúcej infraštruktúry vrátane stavieb, priestorov a časti vedení na základe zmluvy a za dodržania podmienok podľa § 67 a § 68 zákona o elektronických komunikáciách.

**2. MINISTERSTVO OBRANY SLOVENSKEJ REPUBLIKY – vyjadrenie zo dňa 22.9.2017, č: ASM - 30 - 2215/2017:**

V zmysle zákonného ustanovenia § 7 zákona č. 319/2002 Z. z. o obrane Slovenskej republiky v znení neskorších predpisov a § 125 zákona č. 50/1976 Zb. o územnom plánovaní a stavebnom poriadku (stavebný zákon) v znení neskorších prepisov a ako odborná zložka oprávnená v predmetnej veci vydať stanovisko za Ministerstvo obrany SR Vám oznamujeme výsledok posudzovacieho konania z hľadiska záujmov obrany štátu. S realizáciou akcie podľa predloženej dokumentácie súhlasíme pri splnení nižšie uvedených podmienok. Investor /projektant/je povinný informovať o týchto podmienkach príslušný územný orgán a stavebný úrad.

Spojovacie káble ani iné inžinierske siete vo vlastníctve vojenskej správy nie sú v priestore stavby evidované.

Vyjadrenie platí za predpokladu, že nedôjde ku zmenám v hlavných parametroch stavby (situovanie, zvýšenie objektov, rozsah a pod.). Vyjadrenie platí dva roky a to súčasne pre všetky ďalšie stupne projektu i pre všetky ďalšie konania. Na jeho základe je možné vydať územné i vodohospodárske rozhodnutie a stavebné povolenie. Investor (projektant) je povinný doručiť ho v odpise všetkým ďalším orgánom a organizáciám, ktoré budú na akcii zainteresované, aby sa zabránilo ďalšiemu prerokovaniu.

**3. OKRESNÉ RIADITEĽSTVO HASIČSKÉHO A ZÁCHRANNÉHO ZBORU V PEZINKU – stanovisko zo dňa 20.10.2017, č: ORHZ-PK1-2204-001/2017**

Okresné riaditeľstvo Hasičského a záchranného zboru v Pezinku posúdilo podľa § 28 zákona NR SR č.314/2001 Z.z. o ochrane pred požiarimi v znení neskorších predpisov a § 40 a § 40a vyhlášky Ministerstva vnútra Slovenskej republiky č. 121/2002 Z.z. o požiarnej prevencii v znení neskorších predpisov projektovú dokumentáciu stavby z hľadiska protipožiarnej bezpečnosti stavby pre územné rozhodnutie „FTTH\_SC\_Miloslavov RZ16 , k.ú. Miloslavov“ a s riešením protipožiarnej bezpečnosti stavby súhlasí bez pripomienok.

Toto stanovisko nenahrádza stanovisko orgánu štátneho požiarneho dozoru pre konanie nasledujúce podľa zákona č. 50/1976 Zb. o územnom plánovaní a stavebnom poriadku /stavebný zákon/ v znení neskorších predpisov.

**4. HYDROMELIORÁCIE, štátny podnik – vyjadrenie zo dňa 23.10.2017, č: 4788-2/120/2017**

Listom doručeným dňa 21.09.2017 sme obdržali v zastúpení investora Slovák Telekom, a.s., so sídlom Bajkalská 28, 817 62 Bratislava Vašu žiadosť o vyjadrenie k existencii hydromelioračných zariadení na parcele reg. E-KN č. 1035/30 a na parcelách reg. C-KN č. 133/75, 131/3, 128/50, 128/15, 128/14, 127, 128/62, 128/61, 128/60, 128/59, 128/58, 128/57, 128/56, 128/55, 128/54, 128/53, 128/52, 128/89, 128/90, 128/88, 128/91, 128/87, 128/92, 128/86, 128/93, 128/65, 128/94, 128/84 128/95, 128/83, 128/96, 128/82, 128/97, 128/81, 128/98, 128/80, 128/99, 128/79, 128/100, 128/78, 128/101, 128/67, 128/68, 128/69, 128/70, 128/72, 128/73, 128/74, 128/75, 128/71, 128/76, 128/77, 128/103, 128/104, 128/10, 128/106, 128/105, 128/107, 128/47, 128/48, 128/46, 128/44, 128/40, 128/41, 128/36, 128/37, 128/12, 128/35, 128/39, 128/38 v k. ú. Miloslavov, okr. Senec. Na uvedených parcelách sa plánuje stavba „FTTH SC Miloslavov RZ16 (STL17SCMIOV03)“. Vyjadrenie bude podkladom k žiadosti o vydanie územného rozhodnutia na uvedenú stavbu.

Cieľom výstavby je budovanie sekundárnej časti siete FTTH z PODB:MIOV:205, budovaného v rámci podmieňujúcej stavby INS\_FTTHJVLiloslavov. Nová sekundárna časť bude pokryvať lokalitu s názvom RZ16. Sekundárna časť siete FTTH bude v lokalite IBV vedená po záujmových uliciach obojstranne. Sieť bude ukončená na rozhraní pozemkov v OUK a odtiaľ budú uložené chráničky k pozemkom. Optická linka predstavuje revolúciu v rýchlej komunikácii. Technológia je založená na princípe rýchleho prenosu veľkého množstva digitálnych dát za pomocí optických vláken.

Po preverení predloženej dokumentácie a dostupných mapových podkladov Vám oznamujeme, že na parcele reg. E-KN č. 1035/30 a na parcelách reg. C-KN č. 133/75, 131/3, 128/50, 128/15, 128/14, 127, 128/62, 128/61, 128/60, 128/59, 128/58, 128/57, 128/56, 128/55, 128/54, 128/53, 128/52, 128/89, 128/90, 128/88, 128/91, 128/87, 128/92, 128/86, 128/93, 128/65, 128/94, 128/84, 128/95, 128/83, 128/96, 128/82, 128/97, 128/81, 128/98, 128/80, 128/99, 128/79, 128/100, 128/78, 128/101, 128/67, 128/68, 128/69, 128/70, 128/72, 128/73, 128/74, 128/75, 128/71, 128/76, 128/77, 128/103, 128/104, 128/10, 128/106, 128/105, 128/107, 128/47, 128/48, 128/46, 128/44, 128/40, 128/41, 128/36, 128/37, 128/12, 128/35, 128/39, 128/38 v k. ú. Miloslavov, určených na stavbu „FTTH\_SCJVLiloslavov RZ16 (STL17SCMIOV03)“ neevidujeme žiadne hydromelioračné zariadenia v správe Hydromeliorácie, š.p. Platnosť tohto vyjadrenia je 2 roky od dátumu vyhotovenia.

**5. MINISTESTVO DOPRAVY A VÝSTAVBY SR, Útvar vedúceho hygienika rezortu, oddelenie oblastného hygienika Bratislava - záväzné stanovisko zo dňa 16.10.2017, č: 26654/2017/ÚVHR/71920.**

Ministerstvo dopravy a výstavby SR., Útvar vedúceho hygienika rezortu, oddelenie oblastného hygienika Bratislava(d'alej len „MDV SR“) ako orgán štátnej správy príslušný podľa § 3 ods. 1 písm. f) a § 7 písm. e) zákona č. 355/2007 Z.z. o ochrane, podpore a rozvoji verejného zdravia a o zmene a doplnení niektorých zákonov v znení neskorších predpisov (d'alej len „zákon č. 355/2007 Z.z.“) vo veci posúdenia návrhu žiadateľa: Slovák Telekom, a.s., Bajkalská 28, 817 62 Bratislava, IČO: 35 763 469 v zastúpení Nevitel, a.s., Kračanská cesta 40, 929 01 Dunajská Streda, IČO:36 240 826 na „FTTH \_SC\_ Miloslavov RZ 16“ projektová dokumentácia k územnému konaniu stavby podľa § 13 ods. 3 písm. b) zákona č. 355/2007 Z. z. vydáva toto záväzné stanovisko: súhlasí sa s návrhom žiadateľa: Slovák Telekom, a.s., Bajkalská 28, 817 62 Bratislava, IČO: 35 763 469 v zastúpení Nevitel, a.s., Kračanská cesta 40, 929 01 Dunajská Streda, IČO:36 240 826 na „FTTH \_SC\_ Miloslavov RZ 16“ projektová dokumentácia k územnému konaniu stavby.

Podaním zo dňa 20.09.2017 doručeným na MDV SR dňa 27.09.2017 žiadateľ požiadal tunajší správny orgán v zmysle § 52 ods. 1 písm. b) zákona č. 355/2007 Z. z. o vydanie záväzného stanoviska k návrhu v uvedenej veci.

Po preskúmaní predloženého návrhu a jeho príloh boli zistené tieto skutočnosti: Predložená projektová dokumentácia, ktorá slúži pre účely územného konania stavby „FTTH \_SC\_ Miloslavov RZ 16“ rieši vybudovanie optickej prístupovej siete spoločnosti Slovák Telekom, a.s. situovanej v intraviláne obce Miloslavov na pozemkoch registra KN-E pare. č. 1035/30, registra KN-C pare.č. 133/75, 131/3, 128/50, 128/15, 128/14, 127, 128/62, 128/61, 128/60, 128/59, 128/58, 128/57, 128/56, 128/55, 128/54, 128/53, 128/52, 128/89, 128/90, 128/88, 128/91, 128/87, 128/92, 128/86, 128/93, 128/65, 128/94, 128/84, 128/95, 128/83, 128/96, 128/82, 128/97, 128/81, 128/98, 128/80, 128/99, 128/79, 128/100, 128/78, 128/101, 128/67, 128/68, 128/69, 128/70, 128/72, 128/73, 128/74, 128/75, 128/71, 128/76, 128/77, 128/103, 128/104, 128/10, 128/106, 128/105, 128/107, 128/47, 128/48, 128/46, 128/44, 128/40, 128/41, 128/36, 128/37, 128/12, 128/35, 128/39, 128/38 v k.ú. Miloslavov. V rámci predmetnej stavby sa bude v určenej trase realizovať výkop pre pokladku nových káblor a HDPE rúr. Po ukončení stavebných prác budú dotknuté plochy upravené do pôvodného stavu.

Súčasťou predmetného podania boli nasledovné doklady: Dohoda o plnomocenstve Slovák Telekom, a.s. zo dňa 15.06.2017, výpis z obchodného registra Nevitel, a.s., projektová dokumentácia stavby.

#### Záver:

Na základe vyššie zisteného možno konštatovať, že z hľadiska ochrany verejného zdravia je stavebné riešenie predmetnej stavby navrhované v zmysle príslušných ustanovení zákona č. 355/2007 Z.z..

#### 6. **KRAJSKÝ PAMIATKOVÝ ÚRAD BRATISLAVA – záväzné stanovisko zo dňa 20.10.2017**

Číslo: KPUBA-2017/22501-2/82650/PRA

Krajský pamiatkový úrad Bratislava podľa ustanovenia § 11 ods. 2 písm. c) zákona č. 49/2002 Z. z. o ochrane pamiatkového fondu v znení neskorších predpisov (ďalej len pamiatkový zákon), ktorý je vecne príslušným správnym orgánom a podľa § 9 ods. 5 pamiatkového zákona je miestne príslušným správnym orgánom na úseku ochrany pamiatkového fondu vydáva toto záväzné stanovisko :

Krajský pamiatkový úrad Bratislava (ďalej KPÚ) na základe žiadosti spol. Nevitel, a.s., Kračanská cesta č. 40, 929 01 Dunajská Streda, IČO 36 240 826, zastupujúcej investora a objednávateľa dokumentácie spol. Slovák Telekom, a.s., Bajkalská ul. č. 28, 817 62 Bratislava, IČO 35 763 469, č. FTTH\_SC\_Miloslavov RZ16, o vyjadrenie k predloženej projektovej dokumentácii vo veci vydania rozhodnutia v stavebnom konaní na líniovú stavbu FTTH\_SC\_Miloslavov RZ16, vybudovanie sekundárnej časti siete FTTH v novej lokalite IBV, na juhozápadnom okraji zastavaného územia obce Miloslavov, dotknuté pozemky k. ú. Miloslavov, okres Senec (ďalej len stavba), stupeň DÚR, hl. projektant Ing. Katarína Kolenčiak, autoriz. stav. inž., reg. č. 5068\*SP\*A2, dátum vypracovania september 2017, podľa § 30 ods. 4 pamiatkového zákona súhlasi s umiestnením a realizáciou predmetnej stavby, ktorá sa nedotýka národnej kultúrnej pamiatky evidovanej v Ústrednom zozname pamiatkového fondu SR a nenachádza sa na pamiatkovom území, s podmienkou: v prípade archeologického nálezu nálezca alebo osoba zodpovedná za vykonávanie prác podľa ustanovenia § 40 ods. 2 a 3 pamiatkového zákona oznamí nález KPÚ a nález ponechá bezo zmeny až do obhliadky KPÚ alebo ním poverenou odborne spôsobilou osobou.

Toto záväzné stanovisko po uplynutí troch rokov odo dňa jeho vydania stráca platnosť, ak nedošlo k jeho použitiu na účel, na ktoré je určené. Je podkladom pre vydanie rozhodnutia príslušným stavebným úradom v územnom a stavebnom konaní o posudzovanej stavbe.

#### 7. **OKRESNÝ ÚRAD SENEC, pozemkový a lesný odbor – stanovisko zo dňa 9.10.2017, č: OU-SC PLO-2017/13905/Han**

Okresný úrad Senec, pozemkový a lesný odbor na základe Vášho listu zo dňa 27.09.2017 vo veci zaslania stanoviska k žiadosti o vyjadrenie k projektovej dokumentácii k územnému konaniu pre stavbu „FTTH\_SC\_Miloslavov RZ 16“ nachádzajúcej sa na parcelách KN-C 133/75, 128/62, 128/61, 128/60, 128/59, 128/58, 128/57, 128/56, 128/55, 128/54, 128/53, 128/52, 128/89, 128/90, 128/88, 128/91, 128/87, 128/92, 128/86, 128/93, 128/65, 128/94, 128/84, 128/95, 128/83, 128/96, 128/82, 128/97, 128/81, 128/98, 128/80, 128/99, 128/79, 128/100, 128/78, 128/101, 128/67, 128/68, 128/69, 128/70, 128/72, 128/73, 128/74, 128/75, 128/71, 128/76, 128/77, 128/103, 128/104, 128/10, 128/106, 128/105, 128/107, 128/47, 128/48, 128/46, 128/44, 128/40, 128/41, 128/36, 128/37, 128/12, 128/35, 128/39 v kat. území Miloslavov, z hľadiska ochrany poľnohospodárskej pôdy Vám oznamuje nasledovné:

Pred realizáciou stavby treba požiadať o trvalé (dočasné) odňatie poľnohospodárskej pôdy na nepoľnohospodárske použitie podľa § 17 ods. 1 a 6 alebo o stanovisko podľa § 18 podľa zákona SR č.57/2012 Z. z., ktorým sa mení a dopĺňa zák. č. 220/2004 Z. z. o ochrane a využívaní poľnohospodárskej pôdy a o zmene zákona č.245/2003 Z. z. o integrovanej prevencii a kontrole znečisťovania životného prostredia a o zmene a doplnení niektorých zákonov.

K žiadosti o trvalé (dočasné) odňatie je potrebné doložiť:(umiestnenie pozemkov mimo zastavaného územia obce)

Súhlas podľa § 3 až § 15 /Udelenie súhlasu OÚ v Bratislave a Vyjadrenie k funkčnému využitiu pozemku / - originál

Projektovú dokumentáciu /technickú a sprievodnú správu z technickej časti projektovej dokumentácie a situáciu osadenia stavby na pozemku/ - originál, podpis, pečiatka projektanta

Bilanciu skrývky humusového horizontu poľnohospodárskej pôdy s návrhom na jej hospodárne využitie, osobitne na trvalé odňatie a osobitne na dočasné odňatie- originál

Projekt spätnej rekultivácie dočasne odnímanej poľnohospodárskej pôdy s časovým harmonogramom a ekonomickým prepočtom nákladov, ktoré vypracúva právnická osoba, alebo fyzická osoba, oprávnená na jej vypracovanie- originál

Základné identifikačné údaje o pozemku

1. výpis z katastra - / LV nie starší ako 3 mesiace / - originál kópia katastrálnej mapy s vyznačením parciel navrhovaných na odňatie – originál dve vyhotovenia geometrického plánu - originály, overené Okresným úradom Senec, katastrálnym odborom potvrdenie o bonitnej pôdno-ekologickej jednotke - originál

i) Právoplatné územné rozhodnutie, alebo Oznámenie stavebného úradu o zlúčení územného a stavebného konania – originál Iné údaje potrebné na posúdenie nepoľnohospodárskeho zámeru na poľnohospodárskej pôde / Vyjadrenie od Hydromeliorácií, Vrakuská 29, Bratislava / - originál

Kolok 33 €

Súhlasy vlastníkov dotknutých pozemkov- originál

K žiadosti o vydanie stanoviska podľa §18 zákona č. 220/2004 Z. z. k použitiu poľnohospodárskej pôdy na nepoľnohospodársky účel na čas kratší ako jeden rok je potrebné doložiť:

a/ Listy vlastníctva nie staršie ako 3 mesiace/ -originál

b/ Kópia katastrálnej mapy s vyznačením plochy na nepoľnohospodárské použitie -originál c/ Bilancia skrývky humusového horizontu poľnohospodárskej pôdy (vypracovaná oprávnenou osobou) -originál

d/ Návrh vrátenia poľnohospodárskej pôdy do pôvodného stavu (vypracovaná oprávnenou osobou) - originál e/ Kolok 3 €

f/ Súhlasy vlastníkov dotknutých pozemkov- originál

## **8. OKRESNÝ ÚRAD SENEC-Odbor krízového riadenia – záväzné stanovisko zo dňa 16.11.2017, č: OU-SC-OKR-2017/1977-221**

V zmysle § 140a ods.l písm. a) zákona č. 50/1976 Zb. o územnom plánovaní a stavebnom poriadku a vykonávacích predpisov, v súlade v znení § 6 ods. 1, písm. g) a § 14 ods. 2, zákona Národnej rady Slovenskej republiky č. 42/1994 Z. z. o civilnej ochrane obyvateľstva v znení neskorších predpisov, a vyhlášky Ministerstva vnútra Slovenskej republiky č. 532/2006 Z. z. o podrobnostiach na zabezpečenie stavebnotechnických požiadaviek a technických podmienok zariadení civilnej ochrany, Okresný úrad Senec vydáva záväzné stanovisko k predloženej dokumentácii pre vydanie územného rozhodnutia na umiestnenie stavby „FTTHSCMiloslavov RZ 16“ z hľadiska civilnej ochrany.

Identifikačné údaje stavby:

Názov stavby: „FTTH\_SC\_Miloslavov RZ 16“

Miesto stavby: k.ú. Miloslavov, okres Senec

Investor: Slovák Telecom a.s., Bajkalská 28, 817 62 Bratislava, IČO: 35 763 469

Celkové obsadenie osobami: - neuvedené, zamestnanci;- neuvedené, osoby prevzaté do starostlivosti – neuvedené.

Po preštudovaní a posúdení dokumentácie pre vydanie územného rozhodnutia „FTTH\_SC\_Miloslavov RZ 16“ Okresný úrad Senec dospel k záveru, že uvedená dokumentácia nemusí obsahovať údaje o riešení požiadaviek na stavbu z hľadiska civilnej ochrany. Z tohto dôvodu Okresný úrad Senec súhlasí s vydaním územného rozhodnutia na stavbu „FTTH\_SC\_Miloslavov RZ 16“

## **9. OKRESNÝ ÚRAD SENEC-Odbor starostlivosti o životné prostredie, úsek štátnej správy odpadového hospodárstva – vyjadrenie zo dňa 9.10.2017, č: U-SC-OSZP- 2017/0013855**

Vec : FTTH\_SC\_Miloslavov RZ16 - vyjadrenie.

Okresný úrad Senec, odbor starostlivosti o životné prostredie, úsek odpadového hospodárstva, prijal žiadosť o vyjadrenie k územnému rozhodnutiu pre „FTTH\_SC\_Miloslavov RZ16“ k.ú. Miloslavov pre stavebníka Slovák Telecom a.s. Bajkalská 28, 817 62 Bratislava Na základe predloženej žiadosťi Okresný úrad Senec , odbor starostlivosti o ŽP, úsek odpadového hospodárstva nemá k predmetnej žiadosťi pripomienky .

Okresný úrad Senec, odbor starostlivosti o ŽP ako príslušný orgán štátnej správy v odpadovom hospodárstve podľa § 5 zák. NR SR č.525/2003 Z.z. o štátnej správe starostlivosti o ŽP a o zmene a doplnení niektorých zákonov, v znení zák.č. 180/2013 Z.z., podľa §104 v súlade s § 99 zák.č.79/2015 Z.z. o odpadoch a o zmene a doplnení niektorých zákonov, vydáva vyjadrenie s týmto podmienkami: dodržať ustanovenia zák.č.79/2015 Z.z. o odpadoch a zmene a doplnení niektorých zákonov a ostatné súvisiace predpisy na úseku odpadového hospodárstva

určiť, akým spôsobom bude využitý všetok odpad , miesto a spôsob dočasného uloženia prípadne trvalého uloženia odpadov.

Tieto podmienky platia v prípade že, ťažbu je možné zrealizovať z hľadiska banského zákona a predmetná ťažba je v súlade s územným plánom obce.

Toto vyjadrenie nenahrádza povolenie v zmysle stavebného zákona a ani iného zákona a nie je rozhodnutím podľa predpisov o správnom konaní a je záväzným stanoviskom pre vydanie územného rozhodnutia.

## **10. OKRESNÝ ÚRAD SENECKO-Odbor starostlivosti o životné prostredie, úsek štátnej správy ochrany ovzdušia – vyjadrenie zo dňa 02.10.2017, č: OU-SC-OSZP/2017/0010243-S1**

Listom zo dňa 27.09.2017 sme obdržali Vašu žiadosť o stanovisko k projektovej dokumentácii pre územné konanie k stavbe:

„FTTHSCMiloslavov RZ16 parc.č.: 1035/30, 133/75, 131/3, 128/50, 128/15, 128/14, 127, 128/62, 128/61, 128/60, 128/59, 128/58, 128/57, 128/56, 128/55, 128/54, 128/53, 128/52, 128/89, 128/90, 128/88, 128/91, 128/87, 128/92, 128/86, 128/93, 128/65, 128/94, 128/84, 128/95, 128/83, 128/96, 128/82, 128/97, 128/81, 128/98, 128/80, 128/99, 128/79, 128/100, 128/78, 128/101, 128/67, 128/68-70, 128/72-75, 128/71, 128/76-77, 128/103-104, 128/10, 128/105-107, 128/46-48, 128/44, 128/40, 128/41, 128/36, 128/37, 128/12, 128/35, 128/38-39 k.ú. Miloslavov

Stavebník: Slovák Telekom a.s., Bajkalská 28, 817 62 Bratislava Zodp.projektant stavby: NEVITEL a.s., Dunajská Streda, PD vypracované: 06/2017

Účelom výstavby je vybudovanie sekundárnej časti siete FTTLI z PODB:MIOV:205, budovaného v rámci podmieňujúcej stavby INS\_FTTLI\_Miloslavov. Technológia je založená na princípe rýchleho prenosu veľkého množstva digitálnych dát za pomocí optických vláken.

K predloženej PD stavby, nemáme z hľadiska ochrany ovzdušia žiadne pripomienky. V zmysle zákona č. 137/2010 Z. z. o ovzduší v znení neskorších predpisov nevzniká žiadny stredný ani veľký zdroj znečisťovania ovzdušia.

## **11. OKRESNÝ ÚRAD SENECKO-Odbor starostlivosti o životné prostredie, úsek štátnej vodnej správy – vyjadrenie zo dňa 27.9.2017, č: Okre OU-SC-OSZP/2017/13444A-253/Ke**

Žiadosťou dňa 27.09.2015 NEVITEL, a.s., Kračanská cesta 40, 929 01 Dunajská Streda IČO: 36 240 826 za investora Slovák Telekom, a.s., Bajkalská 28, 817 62 Bratislava IČO:35 763 469 predložil na vyjadrenie podľa ust. § 28 zákona č. 364/2004 Z.z. o vodách a o zmene zákona SNR č.372/1990 Zb. priestupkoch v znení neskorších predpisov ( vodný zákon ) projekt pre územné rozhodnutie na stavbu „FTTH\_SC\_Miloslavov RZ16“, ktorú vyhotobil Erik Mucska a hl. projektant: Ing. Katarína Kolenčiak v 09/2017 kód stavby: STL 17SCMIOV03.

Účelom je vybudovanie sekundárnej časti siete FTTH z PODB:MIOV:205, budovaného v rámci podmieňujúcej stavby INS\_FTTH\_Miloslavov.

Okresný úrad Senec, odbor starostlivosti o životné prostredie, úsek štátnej vodnej správy, ako príslušný orgán štátnej správy preskúmal predložené podklady.

Navrhovaná investícia je z hľadiska ochrany vodných pomerov možná za splnenia nasledovných podmienok:

/ Výstavba musí byť v súlade s ÚPD a ÚR obce Miloslavov, stavebnými parcelami sú i parcely body napojenia inžinierskych sietí.

/Budú dodržané príslušné ustanovenia zákona č.364/2004 Z.z. o vodách a o zmene zákona SNR č.372/1990 Zb. o priestupkoch v znení neskorších predpisov (vodný zákon), ust. Vyhlášky MŽP SR č.556/2002 Z.z. o vykonaní niektorých ustanovení vodného zákona, spolu súvisiace právne predpisy a technické normy.

/ Pri realizácii stavby žiadame rešpektovať všetky jestvujúce inžinierske siete a ich ochranné pásma, resp. zohľadnené požiadavky ich vlastníkov a prevádzkovateľov.

/ V prípade, ak stavebník nie je vlastníkom dotknutých pozemkov, musí preukázať iné právo podľa § 139 ods. 1 v spojení § 58 zákona č. 50/1976 Zb. o územnom plánovaní a stavebnom poriadku (stavebný zákon) v znení neskorších predpisov, ktoré ho oprávňuje zriadíť na ňom požadovanú stavbu.

/ V prípade, ak stavba zasahuje do územia závlah, treba predložiť stanovisko Hydromeliorácií, š.p. BA. Toto vyjadrenie nie je rozhodnutím v správnom konaní a nenahráza povolenie, ani súhlas orgánu štátnej vodnej správy vydávané podľa vodného zákona a podľa § 73 ods. 17 zákona č. 364/2004 Z.z. o vodách a o zmene zákona SNR č. 372/1990 Zb. o priestupkoch v znení neskorších predpisov (vodný zákon) sa považuje za záväzné stanovisko.

Podľa § 140b zákona č. 50/1976 Zb. o územnom plánovaní a stavebnom poriadku v znení neskorších predpisov je obsah záväzného stanoviska pre správny orgán v konaní podľa tohto zákona záväzný.

## **12. OKRESNÝ ÚRAD SENEC-Odbor starostlivosti o životné prostredie, úsek štátnej správy ochrany prírody a krajiny – vyjadrenie zo dňa 2.10.2017, č:OU-SC-OSZP-2017/13394/VIM**

Okresný úrad Senec, odbor starostlivosti o životné prostredie, úsek štátnej správy ochrany prírody a krajiny, orgán ochrany prírody a krajiny, ako dotknutý orgán podľa zákona č. 543/2002 Z.z. o ochrane prírody a krajiny v znení neskorších predpisov(d'alej len „zákon“), dáva v zmysle 9 ods. 1 písm. b) zákona nasledovné vyjadrenie:

1. Stavba sa navrhuje umiestniť mimo zastaveného územia obce a v území, pre ktoré platí prvý stupeň ochrany v rozsahu ustanovení §12 zákona.
2. Realizácia stavby nepredstavuje činnosť podľa zákona v území zakázanú.
3. Navrhovanou stavbou nebudú dotknuté záujmy územnej, druhovej ochrany ani ochrany drevín a nevyžaduje si vydanie predchádzajúceho súhlasu osobitným rozhodnutím orgánu ochrany prírody a krajiny.

V prípade výkopových prác v blízkosti drevín je potrebné postupovať v zmysle STN 83 7010 Ochrana prírody – ošetrovanie, udržiavanie a ochrana stromovej vegetácie, bod 4.1 pri stavebných prácach sa drevina chráni celá (koruna, kmeň, koreňová sústava) pred poškodením. Pri používaní stavebných mechanizmov, nástrojov a pomôcok sa musí dbať na minimalizáciu poškodenia drevín. V zelenom páse ukladať potrubia a káble vo vzdialnosti 1,5m od osi stromov. Výkopové práce v blízkosti stromov a kríkov sa budú uskutočňovať ručne s dôrazom na ochranu ich koreňových systémov. Činnosťou nepoškodiť kmene existujúcich drevín. Narušené trávnaté porasty budú upravené do pôvodného stavu s opäťovným zatrávnením.

## **13. Bratislavská vodárenská spoločnosť, a.s. – vyjadrenie zo dňa 18.10.2017, č: 44019/2017/TK**

K Vašej žiadosti doručenej dňa 22.09.2017 zaujímame z hľadiska BVS nasledovné stanovisko:

Navrhované riešenie:

Účelom výstavby je budovanie sekundárnej časti siete FTTH z POBD:MIOV:205 budovaného v rámci podmieňujúcej stavby INS\_FTTH\_Miloslavov. Nová sekundárna časť bude pokrývať lokalitu s názvom RZ16. A bude vedená po záujmových uliciach obojstranne.

VYJADRENIE BVS k umiestneniu a k stavbe „FTTH SC Miloslavov RZ 16“ nemáme námitky, ak budú splnené nasledovné podmienky BVS:

Akúkoľvek stavebnú alebo inú činnosť v trase verejného vodovodu a verejnej kanalizácie, vrátane ich páisma ochrany, je možné vykonávať len v spolupráci a podľa pokynov príslušného pracovníka BVS, Divízia distribúcie vody (d'alej len „DDV“) (Taraba 0903718763) a Divízia odvádzania odpadových vôd (d'alej len „DOOV“) (Valek 0903557077).

Pri akejkoľvek stavebnej alebo inej činnosti, pri ktorej by mohlo dôjsť ku kolízii s vodohospodárskymi zariadeniami požadujeme rešpektovať naše zariadenia a ich páisma ochrany vrátane všetkých ich zariadení a súčasti podľa § 19 zákona č. 442/2002 Z. z. o verejných vodovodoch a verejných kanalizáciách.

V trase vodovodu a kanalizácie, vrátane páisma ochrany, je zakázané vykonávať zemné práce, umiestňovať stavby a objekty trvalého charakteru, umiestňovať konštrukcie alebo iné podobné zariadenia alebo vykonávať činnosti, ktoré obmedzujú prístup k verejnemu vodovodu alebo verejnej kanalizácii alebo ktoré by mohli ohrozit ich technický stav, vysádzať trvalé porasty, umiestňovať skládky, vykonávať terénne úpravy a podobne.

Z dôvodu určenia presnej polohy vodohospodárskych zariadení vzhľadom na navrhovanú stavbu je potrebné vytýčenie smeru a výšky verejného vodovodu, verejnej kanalizácie a súvisiacich zariadení v teréne podľa zákona č. 442/2002 Z.z. o verejných vodovodoch a verejných kanalizáciách v znení neskorších predpisov. Uvedenú službu, resp. žiadosť o vytýčenie, odporúčame objednať cez podateľňu BVS na základe objednávky na práce (tlačivo nájdete na našej webovej stránke [www.bvsas.sk](http://www.bvsas.sk) alebo v kontaktných centrách).

K objednávke na vytýčenie existujúceho verejného vodovodu alebo kanalizácie je potrebné doložiť situáciu širších vzťahov a kópiu katastrálnej mapy so zákresom verejných vodohospodárskych zariadení v danej lokalite.

Pri tesnom súbehu a križovaní inžinierskych sietí s verejými vodohospodárskymi zariadeniami je potrebné dodržať STN 73 6005 o priestorovej úprave vedení technického vybavenia vrátane jej zmien a dodatkov.

Výkopové práce v pásme ochrany vodohospodárskych zariadení a pri križovaní s nimi požadujeme vykonávať ručne, v otvorenom výkope. Pri zemných prácach je potrebné v plnom rozsahu rešpektovať rozvody vodovodov a kanalizácií, armatúry, poklony, šachty, signalizačné zariadenia, prenosy, jestvujúce objekty a pod. Odkryté miesta na vodovodných potrubiach musí pred zásypom skontrolovať príslušný pracovník DDV.

Zahájenie výkopových prác žiadame v dostatočnom časovom predstihu nahlásiť príslušnému pracovníkovi DDV a DOOV.

Pri zasahovaní do terénu, vrátane zásahov do pozemných komunikácií alebo iných stavieb v pásme ochrany je stavebník, v záujme ktorého sa tieto zásahy vykonávajú, povinný na svoje náklady bezodkladne prispôsobiť novej úrovni povrchu všetky zariadenia a príslušenstvo verejného vodovodu a verejnej kanalizácie majúce vzťah k terénu, k pozemnej komunikácii alebo inej stavbe. Tieto práce môže stavebník vykonávať iba so súhlasom vlastníka verejného vodovodu alebo verejnej kanalizácie, prípadne prevádzkovateľa.

K objednávke na vytýčenie existujúceho verejného vodovodu a verejnej kanalizácie je potrebné doložiť informatívny zákres GIS BVS, ktorý Vám zasielame v prílohe.

Vyjadrenie BVS je platné dva roky.

BVS si vyhradzuje právo zmeny vyjadrenia na základe novozistených skutočností.

#### **14. MICHLOVSKÝ, spol. s r.o. – vyjadrenie zo dňa 25.9.2017, č: 2750 /2017**

Stavebná akcia : FTTH SC Miloslavov RZ 16; Miesto, kat.územie: Miloslavov ; Účel: ÚR,realizácia, nedôjde ku stretu PTZ prevádzkovateľa Orange Slovensko a.s. Metodova 8, 821 08 Bratislava.

Existujúce PTZ sú chránené ochranným pásmom. V kálovej ryhe sú uložené HDPE trubky, optické káble a spojky rôznej funkčnosti. Údaje o technickom stave a počte HDPE poskytneme po zdôvodnenej potrebe pri vytýčení trasy.

Pri projektovaní stavieb dodržať priestorovú normu STN 736005 a ustanovenia zákona o elektronických komunikáciách č. 351/2011 Z.z. o ochrane sieti a zariadení. Pri krížení sieti, tesných súbehoch, pri budovaní nových komunikácií a spevnených plôch pokial' nedochádza k prekládke, optickú trasu mechanicky chrániť žlabovaním. Všetky vynútené práce výstavbou na ochrane TKZ a prekládky trasy riešiť samostatným projektom odsúhlaseným správcom PTZ Orange Slovensko, a.s.. Mechanická ochrana a prekládky budú realizované v plnej výške na náklady investora. Realizáciu prekládky PTZ Orange vykoná na základe územného rozhodnutia a " Zmluvy o preložke " so spoločnosťou Orange Slovensko a.s. nim poverená servisná organizácia. Zahájenie stavebných prác v ochrannom pásme optickej trasy oznamíť správcovi PTZ.

Upozorňujeme, že:

1/ vo Vašom záujmovom území, resp. v trasách Orange Slovensko a.s., sa môžu nachádzať TKZ iných prevádzkovateľov 2/ rádiokomunikačné stavby Orange Slovensko a el. prípojky ku ním, nie sú predmetom toho vyjadrenia.

Dalej, pri akýchkoľvek prácach, ktorými môžu byť ohrozené alebo poškodené PTZ, ste povinný vykonať všetky objektívne účinné ochranné opatrenia najmä tým, že zabezpečíte:

pred začatím zemných prác vytýčenie a vyznačenie polohy PTZ priamo na povrchu terénu, objednať u správcu PTZ / vyznačenie podzemnej optickej trasy si prevedie objednateľ farbou, alebo kolíkmi / preukázateľne oboznámiť pracovníkov vykonávajúcich zemné práce, s vytýčenou a vyznačenou polohou PTZ, upozorniť na možnú polohovú odchýlku vytýčenia +,- 30 cm od skutočného uloženia, aby pri prácach v miestach výskytu optických vedení a zariadení pracovali s najväčšou opatrnosťou a bezpodmienečne nepoužívali nevhodné náradie a hľbiace stroje v ochrannom pásme 1,5 m na každú stranu od vyznačenej polohy PTZ

- dodržanie zákazu prechádzania ťažkým a vozidlami, kým sa nevykoná ochrana proti mechanickému poškodeniu
- nad optickou trasou dodržanie zákazu skládok a budovania zariadení, ktoré by znemožňovali prístup k PTZ
- vyžiať si súhlas prevádzkovateľa a správcu pri zmene nivelety nad trasou PTZ v ochrannom pásme
- aby odkryté časti PTZ boli riadne zabezpečené proti prevysu, ohrozeniu a poškodeniu nepovolanou

- osobou
- pred záhmom previesť zhutnenie zeminy pod a nad HDPE trasou, obnoviť krytie a značenie (zákrytové dosky, fólia, markery)
  - aby bezodkladne oznamili každé poškodenie PTZ na tel. Číslo 033 / 77 320 32 , mob. 0907 721 378
  - je nutné preveriť výškové a stranové uloženie PTZ ručnými sondami (vzhľadom na to, že nezodpovedáme za zmeny priestorového uloženia PTZ vykonané bez nášho vedomia),
  - pred záhmom obnažených miest PTZ prizvať pracovníka servisu ku kontrole o nepoškodení trasy
  - ďalšie podmienky prevádzkovatca a súpravcu PTZ :

Nedodržanie podmienok ochrany verejnoprospešného zariadenia PTZ je porušením právnej povinnosti podľa § 66 zákona č. 351/2011 a TZ. Toto vyjadrenie platí len v rozsahu nami overenej dokumentácie a pre rozsah prác vyznačených, alebo vymedzených v časti I. tohto tlačiva. Vyjadrenie stráca platnosť dole uvedeným dátumom.

Vytyčenie vedenia verejnej elektrickej komunikačnej siete vykoná spoločnosť Orange Slovensko, a.s. na základe vyjadrenia a objednávky do 3 týždňov od jej doručenia. Na objednávke uvedeťte číslo vyjadrenia o existencii PTZ.

PTZ sú v dotknutom území zakreslené len orientačne. Za zakreslenie všetkých existujúcich PTZ do projektovej dokumentácie však podľa § 66 ods. 7 zákona č. 351/2011 Z.z. o elektronických komunikáciách zodpovedá projektant!

#### **15. PROGRES-TS, s.r.o. - vyjadrenie zo dňa 27.9.2017,**

Na základe Vašej žiadosti Vám oznamujeme, že v danej oblasti obec Miloslavov, katastrálne územie Miloslavov, názov stavby FTTH SC Miloslavov RZ16, nemáme položené rozvody kálového distribučného systému.

#### **16. SPP Distribúcia, a.s. – vyjadrenie zo dňa 11.10.2017, č: TD/EX/0331 /2017/Gá**

Predmetom tohto vyjadrenia je stanovisko spoločnosti SPP - distribúcia, a.s. (ďalej len „SPP-D“) k existencií plynárenskej zariadení prevádzkovaných SPP-D a/alebo existencii ochranného a/alebo bezpečnostného pásma plynárenskej zariadenia.

Miloslavov, p.č. 133/75,131/3,128/50,128/15,128/14,127,128/62,61,60,59,58,57,56,55,54,53,52,89,90,88,91,87,92,86,93,65,94,84,95,83,96,82,97,81,98,80,99,79,100,78,101,67,68,69,70,72,73,74,75,71,76,77,103,104,10,106,105,107,47,48,46,44,40,41,36,37,12,35,39,38

V záujmovom území sa plynárenskej zariadenia v správe SPP-D nenachádzajú.

#### **UPOZORNENIE:**

Toto stanovisko nie je možné použiť pre účely konaní podľa zákona č. 50/1976 Zb o územnom plánovaní a stavebnom poriadku(stavebný zákon) v znení neskorších predpisov, prípadne iného osobitného predpisu, a podobne ho nie je možné použiť ako súčasť ohlášenia drobnej stavby, ani ako vyjadrenie na výkon činnosti v ochrannom a/alebo bezpečnostnom pásme plynárenskej zariadení, pri ktorom by mohlo dôjsť k ohrozeniu, alebo poškodeniu plynárenskej zariadenia, jeho prevádzky a/alebo prevádzky distribučnej siete. Pre vyššie uvedené účely je potrebné požiadať SPP-D o vydanie stanoviska k projektovej dokumentácii stavby a/alebo k vykonávaniu činností v ochrannom a/alebo bezpečnostnom pásme plynárenskej zariadení.

V prípade realizácie prác mimo vyššie uvedeného záujmového územia je potrebné opäťovne požiadať SPP-D o vydanie stanoviska k existencii plynárenskej zariadení.

Toto stanovisko reflekтуje stav (existenciu plynárenskej zariadení a ich ochranných a bezpečnostných pásiem) ku dňu jeho vydania.

Zmena stanoviska SPP-D, napr. z dôvodu zmeny spôsobu prevádzkovania dotknutého plynárenskej zariadenia a/alebo distribučnej siete, v budúcnosti nie je vylúčená. SPP-D nezodpovedá za prípadné škody, ktoré môžu žiadateľovi/stavebníkovi vzniknúť v dôsledku nevyžiadania sl aktuálneho stanoviska k existencii plynárenskej zariadení a Ich ochranných a bezpečnostných pásiem.

#### **17. Západoslovenská distribučná a.s. – vyjadrenie zo dňa: 7.2.2018, č: 201802070853196800**

V záujmovom území sa nachádzajú elektrické siete v majetku Západoslovenskej distribučnej a.s.. Vzdušné a kálové vedenia požadujeme rešpektovať v plnom rozsahu, vrátane ich ochranných pásiem (viď. príloha č.2). Elektrické siete v záujmovom území sú zakreslené informatívne.

Pred začiatkom zemných prác požadujeme zemné kálové vedenia vytýčiť v teréne pracovníkom Západoslovenskej distribučnej a.s.. Realizačiou povolených prác nesmie byť narušená stabilita existujúcich podporných bodov vedenia vrátane uzemňovacej sústavy.

Každé prípadné narušenie zariadenia je potrebné bezodkladne hlásiť na poruchovú linku spoločnosti Západoslovenská distribučná a.s., telefónne číslo : 0800 111 567

Toto vyjadrenie k priebehu sietí vrátane grafickej prílohy nenahrádza vyjadrenie k dokumentácii pre územné alebo stavebné konanie a nie je možné ho použiť pre akékoľvek právne úkony v súvislosti s existenciou elektrického vedenia/zariadenia.

Existenciu komunikačných kálov v majetku Západoslovenskej distribučnej a.s. v záujmovom území je potrebné zakresliť v sídle spoločnosti Západoslovenská energetika a.s., Čulenova 6, 816 47 Bratislava.

Vyjadrenie je platné 90 dní odo dňa vydania.

V zmysle § 43 Zákona o energetike č. 251/2012 Z.z. sa na ochranu elektrických zariadení distribučnej sústavy zriaďujú ochranné pásmá.

Ochranné pásmo je priestor bezprostrednej blízkosti zariadenia, ktorý je určený na zabezpečenie spoločnej a plynulej prevádzky a na zabezpečenie ochrany života a zdravia osôb a majetku.

Vymedzenie ochranného pásma :

Ochranné pásmo vonkajšieho nadzemného elektrického vedenia je vymedzené zvislými rovinami po oboch stranách vedenia vo vodorovnej vzdialosti meranej kolmo na vedenie od krajného vodiča.

Vzdialenosť obidvoch rovín od krajných vodičov je pri napäti:

od 1 kV do 35 kV vrátane

pre vodiče bez izolácie 10 m; v súvislých lesných priesekoch 7 m,

pre vodiče so základnou izoláciou 4m; v súvislých lesných priesekoch 2 m,

pre zavesené káblové vedenie 1 m,

od 35 kV do 110 kV vrátane 15 m.

Ochranné pásmo zaveseného káblového vedenia s napäťom od 35 kV do 110 kV vrátane je 2 m od krajného vodiča na každú stranu.

Ochranné pásmo vonkajšieho podzemného elektrického vedenia je vymedzené zvislými rovinami po oboch stranách krajných kálov vedenia vo vodorovnej vzdialosti meranej kolmo na toto vedenie od krajného kábla. Táto vzdialenosť je 1 m pri napäti do 110 kV vrátane vedenia riadiacej regulačnej a zabezpečovacej techniky.

ochrannom pásmi je zakázané :

pri vonkajšom nadzemnom elektrickom vedení a pod elektrickým vedením je zakázané :

zriaďovať stavby, konštrukcie a skladky,

- vysádzat' a pestovať trvalé porasty s výškou presahujúcou 3 m,
- vysádzat' a pestovať trvalé porasty s výškou presahujúcou 3 m vo vzdialosti do 2 m od krajného vodiča vzdušného vedenia s jednoduchou izoláciou,
- uskladňovať ľahko horľavé alebo výbušné látky,
- vykonávať činnosti ohrozujúce bezpečnosť osôb a majetku,
- vykonávať činnosti ohrozujúce elektrické vedenie a bezpečnosť a spoločnosť prevádzky sústavy.

Vysádzat' a pestovať trvalé porasty s výškou presahujúcou 3 m vo vzdialosti presahujúcej 5 m od krajného vodiča vzdušného vedenia možno len vtedy, ak je zabezpečené, že tieto porasty pri páde nemôžu poškodiť vodiče vzdušného vedenia.

Vlastník nehnuteľnosti je povinný umožniť prevádzkovateľovi vonkajšieho nadzemného elektrického vedenia prístup a príjazd k vedeniu a na ten účel umožniť prevádzkovateľovi vonkajšieho nadzemného elektrického vedenia udržiavať priestor po vedení a voľný pruh pozemkov (bezlesie) so šírkou 4 m po oboch stranách vonkajšieho nadzemného elektrického vedenia. Táto vzdialenosť sa vymedzuje od dotyku kolmice spustenej od krajného vodiča nadzemného elektrického vedenia na vodorovnú rovinu ukotvenia podperného bodu. pri vonkajšom podzemnom elektrickom vedení a nad týmto vedením je zakázané :

- zriaďovať stavby, konštrukcie, skladky, vysádzat' trvalé porasty a používať osobitne ťažké mechanizmy,
- vykonávať bez predchádzajúceho súhlasu prevádzkovateľa elektrického vedenia zemné práce a iné činnosti, ktoré by mohli ohroziť elektrické vedenie, spoľahlivosť a bezpečnosť prevádzky, prípadne stíhať prístup k elektrickému vedeniu.

Ochranné pásmo elektrickej stanice :

- vonkajšieho vyhotovenia s napäťom 110 kV a viac je vymedzené zvislými rovinami, ktoré sú vedené vo vodorovnej vzdialosti 30 m kolmo na oplotenie alebo hranicu objektu elektrickej stanice,
- vonkajšieho vyhotovenia s napäťom do 110 kV je vymedzené zvislými rovinami, ktoré sú vedené vo vodorovnej vzdialosti 10 m kolmo na oplotenie alebo hranicu objektu elektrickej stanice,
- s vnútorným vyhotovením je vymedzené oplotením alebo obostavanou hranicou objektu elektrickej

- stanice, pričom musí byť zabezpečený prístup do elektrickej stanice na výmenu technologických zariadení.
- ochrannom pásme elektrickej stanice je zakázané vykonávať činnosti, pri ktorých je ohrozená bezpečnosť osôb, majetku a spoločlivosť a bezpečnosť prevádzky elektrickej stanice.
  - blízkosti ochranného pásma elektrických zariadení je osoba, ktorá zriadenie stavby alebo vykonáva činnosť, ktorou sa môže priblížiť k elektrickým zariadeniam, povinná vopred oznámiť takúto činnosť prevádzkovateľovi prenosovej sústavy, prevádzkovateľovi distribučnej sústavy a vlastníkovi priameho vedenia a dodržiavať nimi určené podmienky.

Každý prevádzkovateľ, ktorého elektrické zariadenie je v blízkosti ochranného pásma a je napojené na jednosmerný prúd s možnosťou vzniku bludných prúdov spôsobujúcich poškodenie podzemného elektrického vedenia, je povinný prijať opatrenia na ochranu týchto vedení a informovať o tom prevádzkovateľa podzemného elektrického vedenia.

Zriadenie stavby v ochrannom pásme elektroenergetického zariadenia možno iba po predchádzajúcom súhlase prevádzkovateľa sústavy. Súhlas prevádzkovateľa sústavy na zriadenie stavby v ochrannom pásme elektroenergetického zariadenia je dokladom pre územné konanie a stavebné konanie.

Stavby, konštrukcie, skládky, výsadbu trvalých porastov, práce a činnosti vykonané v ochrannom pásme je povinný odstrániť na vlastné náklady ten, kto ich bez súhlasu vykonal alebo dal vykonať. ochrannom pásme je ďalej nutné dodržiavať nasledovné podmienky :

- Pri práci sa nesmú osoby ani predmety priblížiť k živým časťam pod napäťom bližšie ako 2 metre.
- Nesmú sa vykonávať zemné práce, ktoré by mohli narušiť stabilitu elektrických zariadení a stavieb.
- Nesmie sa skladovať materiál alebo predmety brániace prístupu k zariadeniu.
- Na elektrické zariadenia a stavby nie je možné umiestňovať predmety, antény reklamy a pod. bez súhlasu prevádzkovateľa.
- Pred zahájením prác musí realizátor prác zabezpečiť vytýčenie podzemných vedení.
- Výkopové práce v ochrannom pásme podzemných vedení je možné vykonávať iba ručne.
- V prípade prejazdu vozidiel a mechanizmov cez podzemné elektrické vedenia je potrebné po dohode s prevádzkovateľom zabezpečiť ochranu pred mechanickým poškodením.
- Je zakázané manipulovať s káblami pod napäťom.
- Pred zahrnutím odkopaných káblov je potrebné prizvať prevádzkovateľa na kontrolu uloženia.
- V prípade potreby je potrebné požiadať s dostatočným predstihom (25 dní) prevádzkovateľa zariadenia o zabezpečenie vypnutia zariadenia.
- V ochrannom pásme podzemného vedenia nie je možné bez súhlasu prevádzkovateľa vykonávať zemné práce, odkopanie alebo navyšovanie vrstvy zeminy.

## **18. Západoslovenská distribučná, a.s. – vyjadrenie zo dňa 10.10.2017**

Stavba: Miloslavov, vybudovanie optickej siete FTTH SC Miloslavov RZ16, k.ú. Miloslavov Investor: Slovák Telekom, a.s., Bajkalská 28, 817 62 Bratislava Vyjadrenie k projektové dokumentácii pre územné rozhodnutie.

Dňa 21.6.2017 ste nám predložili na vyjadrenie projektovú dokumentáciu stavby „Miloslavov, vybudovanie optickej siete FTTH SC Miloslavov RZ16, k.ú. Miloslavov“ za účelom vyjadrenia k územnému rozhodnutiu.

Spoločnosť Západoslovenská distribučná, a.s. si Vám dovoľuje zaslať nasledujúce stanovisko:

S predkladanou projektovou dokumentáciou predmetnej stavby „Miloslavov, vybudovanie optickej siete FTTH SC Miloslavov RZ16, k.ú. Miloslavov“ ako dokumentáciou pre územné rozhodnutie v zásade,, súhlasíme“,za predpokladu splnenia nasledovných podmienok:

Nakoľko vo Vami navrhovaných trasách uloženia optickej kábovej siete dochádza ku križovaniu a súbehu s 22 kV kálovým vedením spojovacieho póla liniek č. 228-437 a miestnym distribučným NN kálovým vedením žiadame dôrazne dodržanie nižšie uvedených podmienok.

Žiadame rešpektovať všetky energetické zariadenia v majetku spoločnosti Západoslovenská distribučná, a.s. (silové aj oznamovacie) a dodržať ich ochranné pásma podľa § 43 zákona 251/2012 Z. z. o energetike a jeho noviel. Zakreslovanie sietí je možné vykonať pre zariadenia VN a NN na tíme správy energetických zariadení VN a NN Bratislava - mesto, Hraničná č.14, pre zariadenia VVN a zariadenia oznamovacie na tíme správy sietí VVN Čulenova č. 3.

Požadujeme dodržanie ochranného pásma všetkých VVN, VN a NN vedení definovaných podľa §43 Zákona o energetike č.251/2012 Z.z. a o zmene a doplnení niektorých zákonov, s ktorými osoby a mechanizmy vykonávajúce práce súvisiace so stavebnými prácami danej stavby môžu prísť do styku. Zodpovedná osoba na stavbe je povinná vykonať poučenie ( oboznámenie ) všetkých osôb

vykonávajúcich činnosť, alebo zdržujúcich sa na stavbe, o pravidlach bezpečnosti práce v blízkosti VVN, VN a NN vedení.

Pred začatím zemných prác na energetických zariadeniach budovaných v tejto stavbe je potrebné v navrhovaných trasách požiaťať o presné vytýčenie a identifikovanie kálov patriacich spoločnosti Západoslovenská distribučná, a.s..

Pri križovaní a súbehu zariadení budovaných v rámci horeuvedenej stavby z distribučnými sietami spoločnosti Západoslovenská distribučná, a.s. dodržiavať ustanovenia normy STN 73 6005.

Zemné práce - pri križovaní a súbehu zariadení spoločnosti Západoslovenská distribučná, a.s. - požadujeme vykonávať so zvýšenou opatrnosťou - ručným spôsobom. Pri prácach dodržiavať bezpečnostné predpisy a ustanovenia príslušných STN.

Toto stanovisko nenahrádza vyjadrenie vlastníka/spoluľastníka pozemku Západoslovenská distribučná/Západoslovenská energetika, a.s..

Za detailné technické riešenie v zmysle platných predpisov a STN zodpovedá projektant.

Vami požadované informatívne zakreslenie sieti Vám nemôžeme zaslať napokoľko výstavba VN a NN kálových vedení v predmetnej lokalite v súčasnosti prebieha. Projektová dokumentácia NN kálových distribučných vedení Vám môže byť poskytnutá k nahliadnutiu v sídle spoločnosti Západoslovenská distribučná a.s. na Hraničnej 14 v Bratislave v termíne, ktorý si môžete dohodnúť na dole uvedenej emailovej adresy.

**V územnom konaní neboli vznesené žiadne námitky ani pripomienky účastníkov konania ani dotknutých orgánov.**

#### **Odôvodnenie :**

Navrhovateľ : Slovak Telekom, a.s., Bajkalská 28, 817 62 Bratislava, IČO: 35763469 v zastúpení spoločnosťou NEVITEL a.s. Kračanská cesta 40, 929 01 Dunajská Streda, IČO: 36 240 826, podali dňa 4. 12. 2017 na tunajší stavebný úrad návrh na vydanie rozhodnutia o umiestnení stavby: „Optické pripojenie do prístupovej siete, Miloslavov, FTTH\_SC\_Miloslavov\_RZ16“, umiestnenej na pozemkoch parc. č. podľa registra CKN č. 128/14, 128/15, 128/40, 128/41, 133/75, 131/3, 128/103, 128/104, podľa registra EKN parc. č. 1035/30 v katastrálnom území Miloslavov, umiestnenie stavby je navrhnuté podľa PD k územnému konaniu , situčné výkresy N1., N2., N3., N4.

Podľa § 139 odst. 3 písm.f) predmetná stavba je zaradená ako líniová stavba, podľa §56 písm. b) stavebného zákona sa na uvedenú stavbu nevyžaduje stavebné povolenie ani ohlášenie.

Právo uskutočniť stavbu na pozemkoch vyplýva z § 66 zák. č. 351/2011 Z.z. o elektronických komunikáciach s podmienkami, ktoré sú uvedené vo výroku v bode B/ a C/ tohto rozhodnutia.

Dňom podania návrhu bolo začaté územné konanie o umiestnení predmetnej stavby.

Začatie územného konania bolo oznamené účastníkom územného konania a dotknutým orgánom oznamením verejnou vyhláškou č.j. 3413/2017/Ra zo dňa 12. 01. 2018, vyvesené na úradnej tabuli dňa 16. 01. 2018 po dobu 15 dní. V územnom konaní neboli vznesené žiadne námitky ani pripomienky účastníkov konania ani dotknutých orgánov. Stanoviská a požiadavky účastníkov konania a dotknutých orgánov, uplatnené v tomto územnom konaní boli preskúmané, skoordinované a zahrnuté do podmienok tohto rozhodnutia.

V územnom konaní stavebný úrad preskúmal návrh a priložené doklady v zmysle ustanovení §§ 37,38 stavebného zákona pričom zistil, že umiestnením stavby nebudú ohrozené verejné záujmy, ani ohrozené práva a právom chránené záujmy ostatných účastníkov územného konania. Svoje stanoviská oznamili: Bratislavská vodárenská spoločnosť a.s., MICHLOVSKY, spol. s r.o., PROGRES-TS, s.r.o., SPP - distribúcia, a.s., Západoslovenská distribučná, a.s., Okresný úrad Senec, odbor SOŽP -úsek štátnej správy ochrany ovzdušia , Okresný úrad Senec, odbor SOŽP- úsek odpadového hospodárstva, Okresný úrad Senec, odbor SOŽP- úsek ochrany prírody a, Okresný úrad Senec- odbor SOŽP- úsek štátnej vodnej správy , Okresný úrad Senec- odbor krízového, Okresné riaditeľstvo HaZZ v Pezinku, Ministerstvo obrany SR- Agentúra správy majetku Bratislava, Krajský pamiatkový úrad Bratislava, Ministerstvo dopravy a výstavby SR – útvar vedúceho hygienika rezortu, Hydromeliorácie, š.p., Okresný úrad Senec, pozemkový a lesný odbor.

Na základe zistených skutočností stavebný úrad rozhadol tak, ako znie výroková časť tohto rozhodnutia.

Toto rozhodnutie o umiestnení stavby platí v zmysle § 40 ods.1) stavebného zákona tri roky odo dňa, keď nadobudlo právoplatnosť.

Čas platnosti územného rozhodnutia možno v zmysle § 40 ods.3) stavebného zákona predĺžiť na žiadosť navrhovateľa podanú v primeranej lehote pred uplynutím lehoty jeho platnosti. Územné rozhodnutie je v zmysle § 40 ods.4) stavebného zákona záväzné aj pre právnych nástupcov jeho navrhovateľa a ostatných účastníkov územného konania.

Za vydanie tohto rozhodnutia bol zapatený správny poplatok vo výške 100.- Eur podľa položky 59 ods.a) bod 2. zákona č.145/1995 Zb. o správnych poplatkoch, v znení neskorších predpisov.

#### Poučenie :

Podľa § 53 a nasl. zákona č. 71/1967 Zb. o správnom konaní (správny poriadok) v znení neskorších predpisov, proti tomuto rozhodnutiu možno podať odvolanie (riadny opravný prostriedok), a to v lehote 15 dní odo dňa doručenia rozhodnutia.

Odvolanie sa podáva na tunajšiu obec - Obecný úrad Miloslavov, Lesná 181, 90042 Miloslavov. Rozhodnutie je po vyčerpaní riadnych opravných prostriedkov preskúmateľné správnym súdom podľa ustanovení Správneho súdneho poriadku (zákon č. 162/2015 Z.z.).

Milan B a d' a n s k ý  
starosta obce

#### Verejná vyhláška

Toto rozhodnutie sa v zmysle ustanovenia § 26 zákona č.71/1967 Zb. o správnom konaní v znení neskorších predpisov doručuje všetkým známym a neznámym účastníkom územného konania verejnou vyhláškou a vyvesí sa po dobu 15 dní na úradnej tabuli Obce Miloslavov a súčasne sa zverejni na jej webovom sídle. Posledný deň tejto lehoty je dňom doručenia.

Rozhodnutie bolo vyvesené dňa : *16.4.2018* Rozhodnutie bolo zvesené dňa :

Pečiatka, podpis

*Jan*  
**Obec Miloslavov**  
Miloslavov 181  
900 42 Miloslavov  
IČO: 00 304 948 DIČ: 2020662182

Pečiatka, podpis


#### Rozhodnutie sa doručí verejnou vyhláškou účastníkom konania :

1. Slovak Telekom, a.s. Bajkalská č. 28, 817 62 Bratislava
2. NEVITEL a.s. Kračanská cesta 40, 929 01 Dunajská Streda
3. Ing. Katarína Kolenčiak, Kračanská cesta 40, 929 01 Dunajská Streda
4. Známym a neznámym právnickým osobám a fyzickým osobám, ktorých vlastnícke alebo iné právo k pozemkom alebo stavbám, ako aj susedným pozemkom a stavbám môžu byť rozhodnutím priamo dotknuté.
5. Obec Miloslavov

#### Na vedomie:


- 1/ Slovak Telekom, a.s. Bajkalská č. 28, 817 62 Bratislava
- 2/ NEVITEL a.s. Kračanská cesta 40, 929 01 Dunajská Streda

Prílohy: Overená situácia stavby

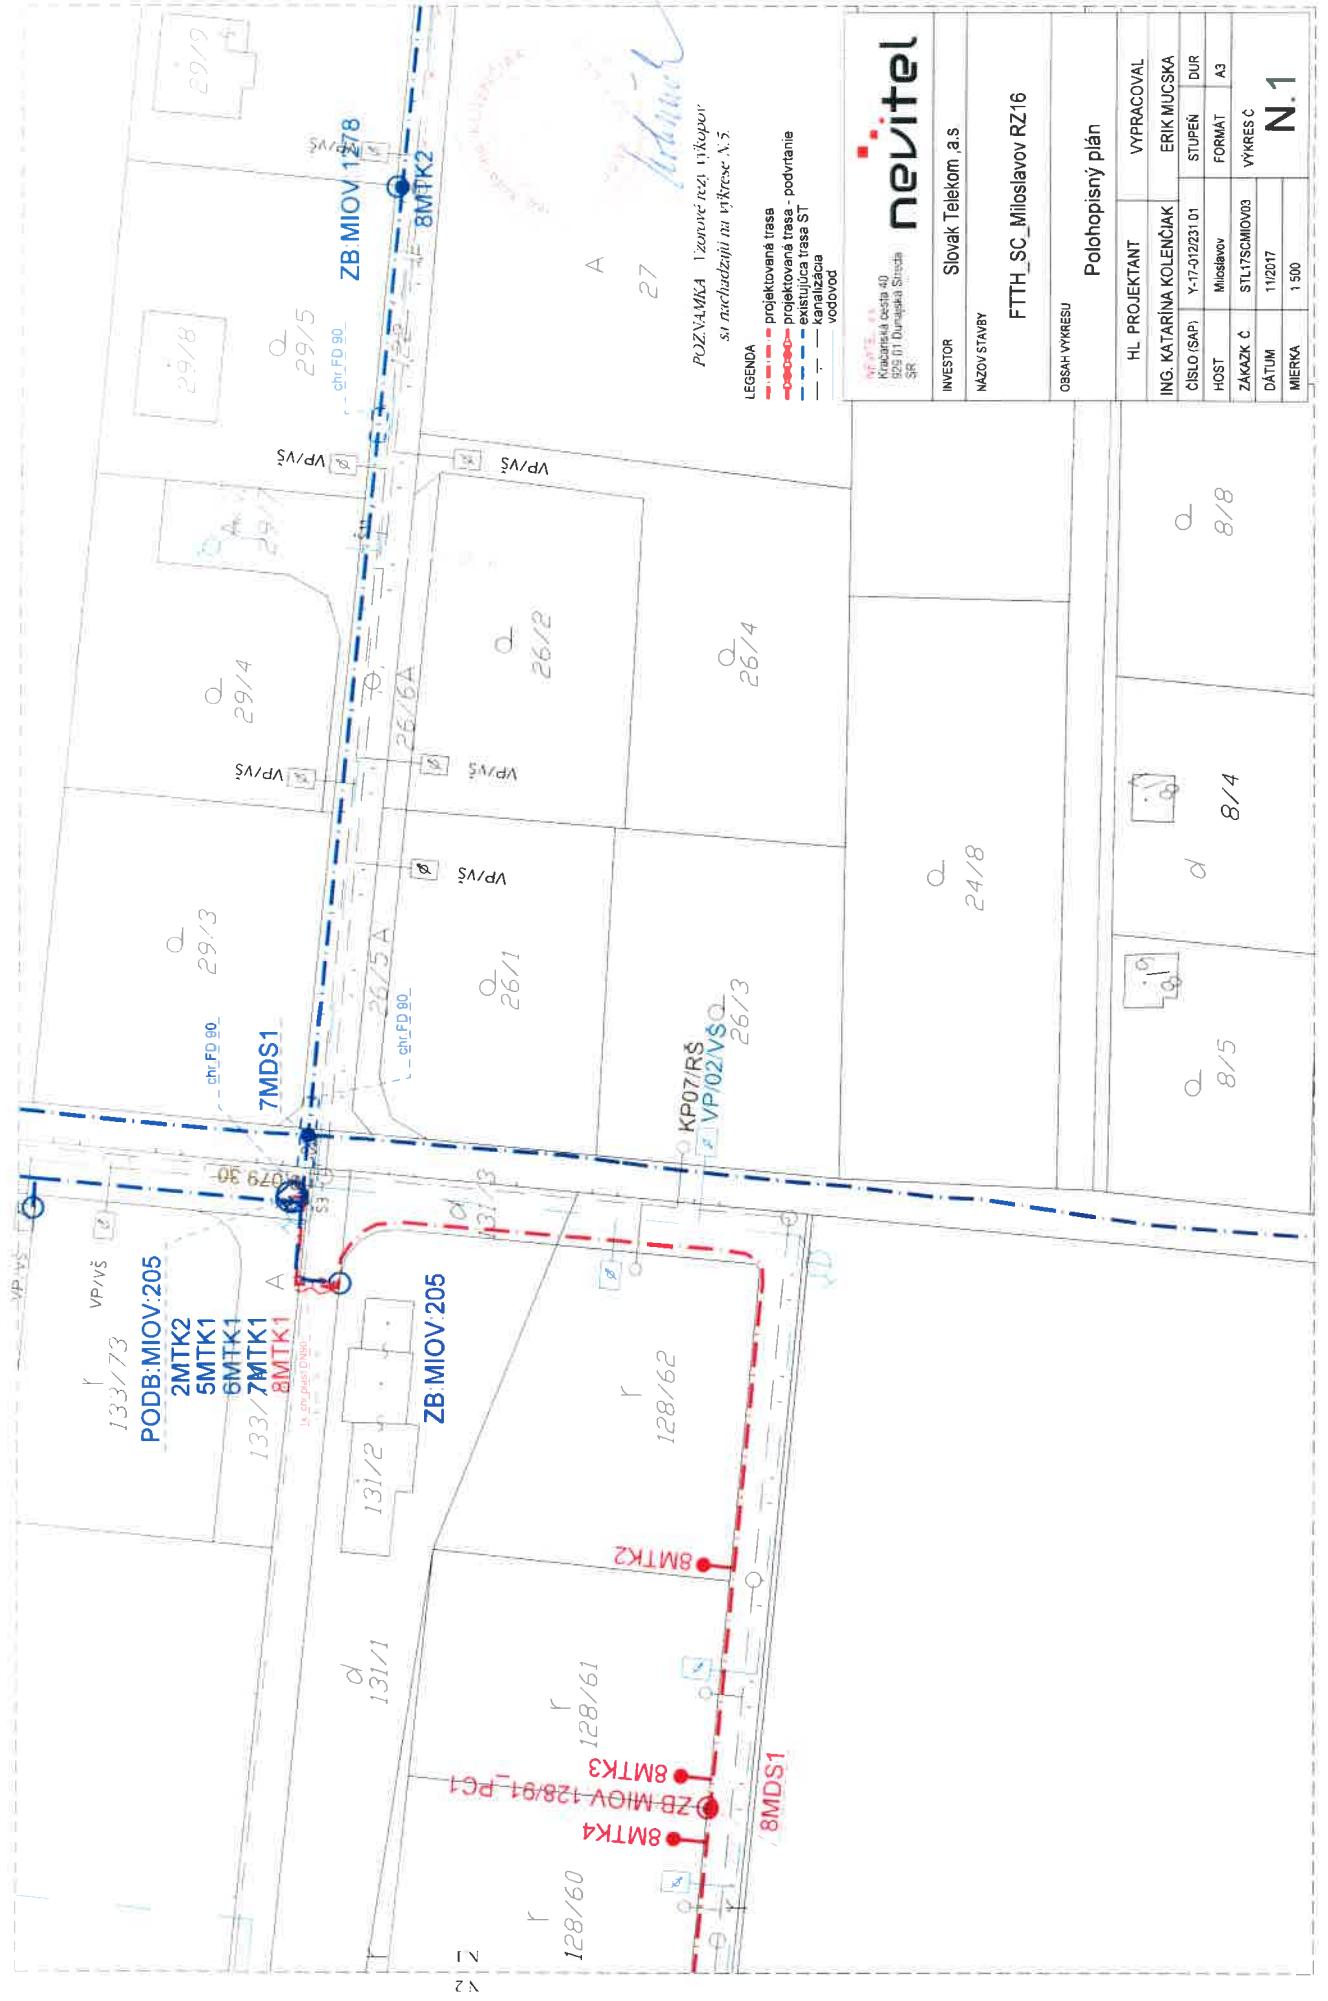

# FTTH\_SC\_Miloslavov RZ16

N.2

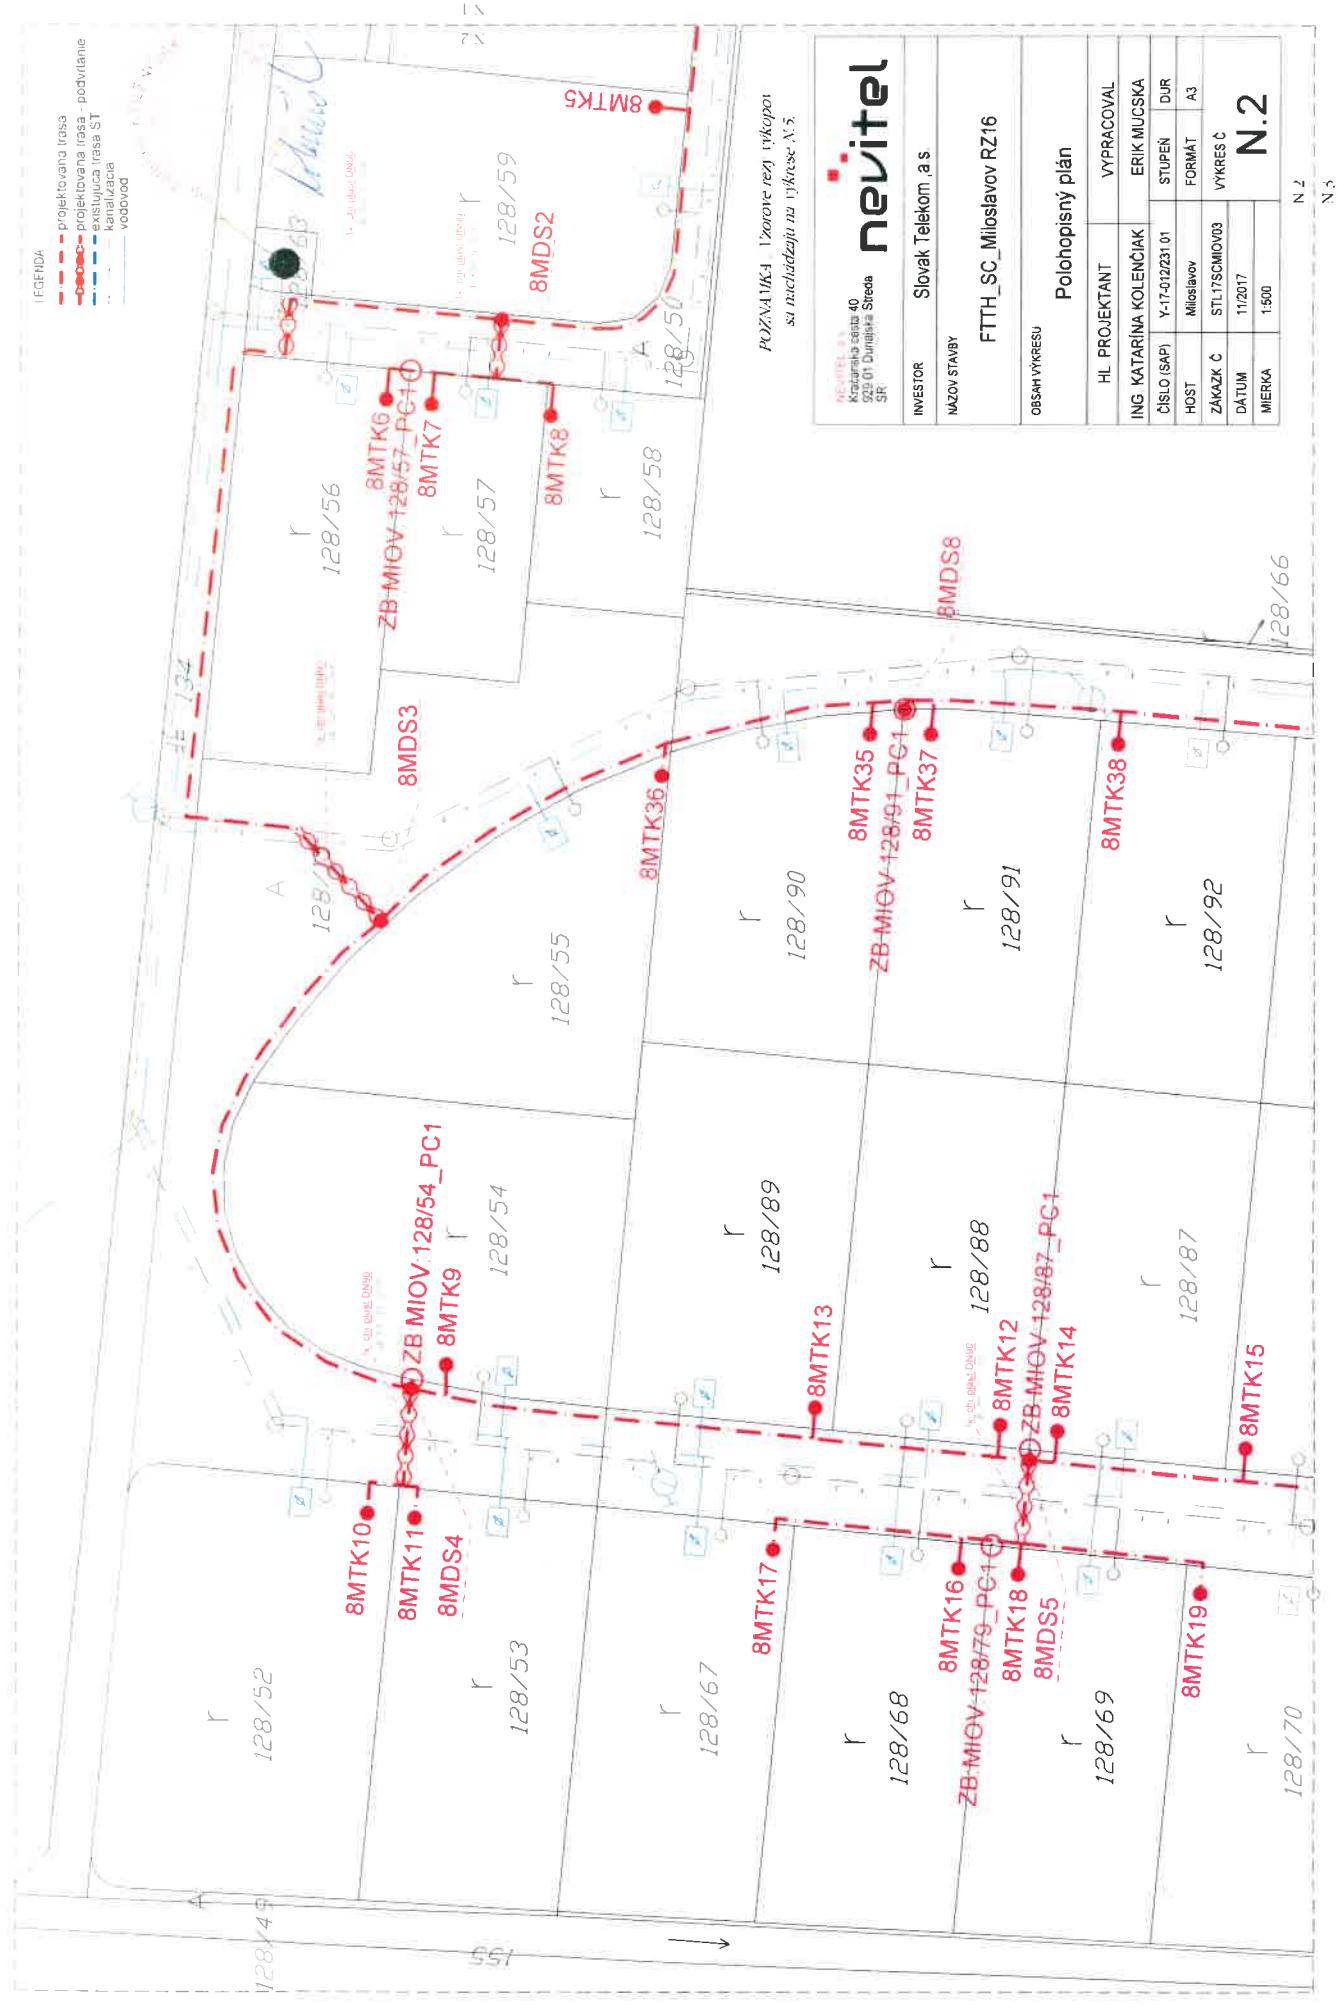

# FTTH\_SC\_Miloslavov RZ16

N.3



# FTTH\_SC\_Miloslavov RZ16

N.4



POZNAMKA  
Vzorové rez  
sú nachádzajúci na výkresi N.5

## LEGENDA

- projektovaná trasa
- existujúca trasa ST
- kanalizácia
- vodovod



Slovenský Telecom, a.s.  
FTTH\_SC\_Miloslavov RZ16

## Pohľopisný plán

### HL PROJEKTANT

ING KATARINA KOLENČIČ  
Číslo (SAP)

HOST  
Miloslavov

ZAKÁZK Č  
STL7SCMIOV03  
Dátum  
11/2017


N.4

VÝPRAKOVAL  
ERIK MUŠKA  
STUPEŇ DÚR  
FORMAT A3  
VÝKRES Č

MIERKA 1:500

# FTTH\_SC\_Miloslavov RZ16

N.5

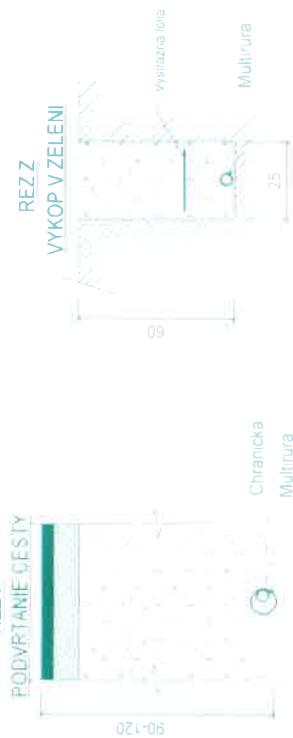

**PRED ZAČATIM VÝKOPOVÝCH PRÁC,**  
**IE POTREBNE VYTÝČIŤ**  
**VSETKY PODzemné VEDENIA!**