
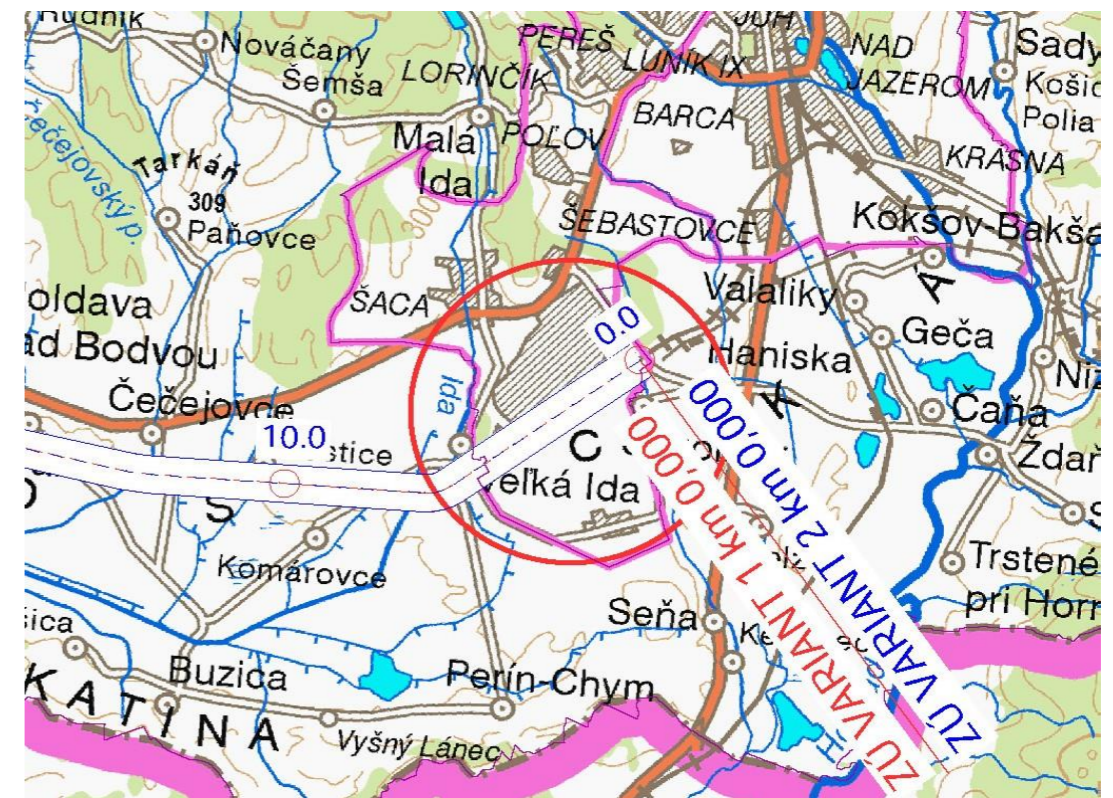


Schéma transformačnej stanice a údržbového depa Haniska

Príloha č. 6

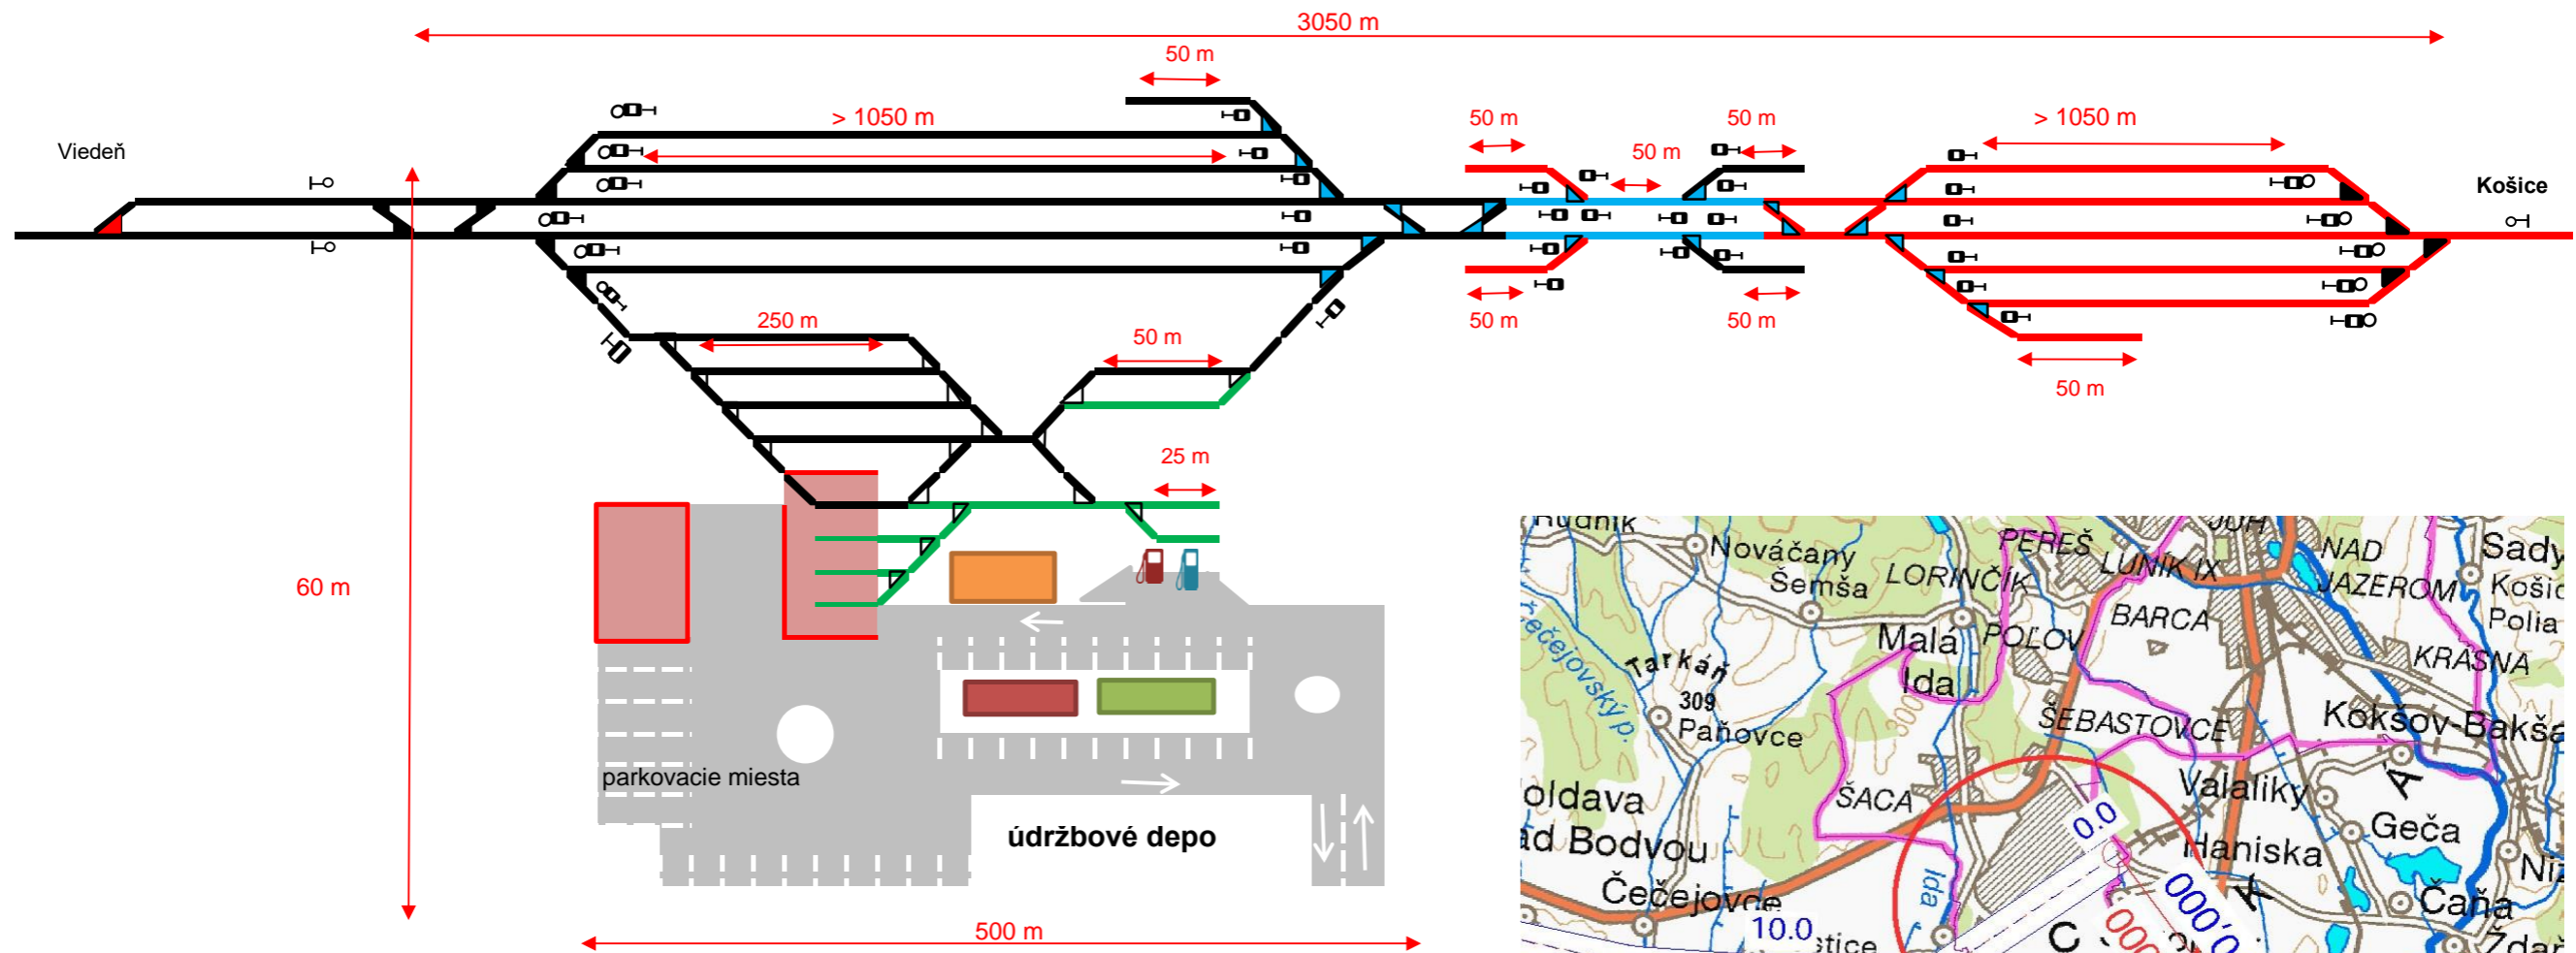

Legend

- | | | | |
|--|--------------------------------------|--|--|
| | neelektrifikovaná koľaj | | colný úrad |
| | elektrifikovaná koľaj 3kV DC | | centrum administratívy a riadenia trás |
| | elektrifikovaná koľaj 25 kV 50 Hz AC | | sociálne zariadenia |
| | prepínateľné trakčné vedenie | | zariadenie traťovej údržby a stavieb |
| | rušňové depá | | depo údržby HDV |
| | ručná výhybka Vmax 30 km/h | | stavadlová ústredňa / transformovňa 25 kV / 15 kV a oznamovacie zariadenie |
| | elektrická výhybka Vmax 30 km/h | | čerpacia stanica pre osobné a nákladné autá |
| | elektrická výhybka Vmax 60 km/h | | čerpacia stanica pre posunovacie HDV |
| | elektrická výhybka Vmax 100 km/h | | hlavné návestidlol |
| | zriaďovacie návestidlo | | návestidlo platné pre vlaky aj posun |