









NAVRHOVANÝ STAV

-  EXISTUJÚCI STAV
-  NAVRHOVANÝ STAV
-  VÝHLADOVÝ STAV
-  NAVRHOVANÁ MIESTNA OBSLUŽNÁ KOMUNIKÁCIA, KRYT: ASFALTOBETÓN
-  CHODNÍK -KRYT: BETÓNOVÁ DLAŽBA HR. 0,06m
-  ZELEŇ


OBSLUŽNÁ KOMUNIKÁCIA
10,25/40 (MO 12/40)

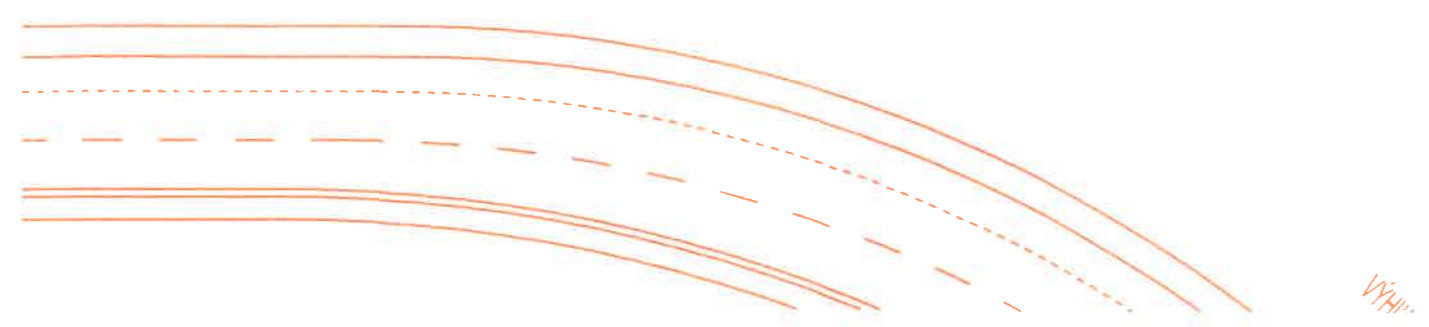


ŠIRŠIE VZŤAHY M 1:5000

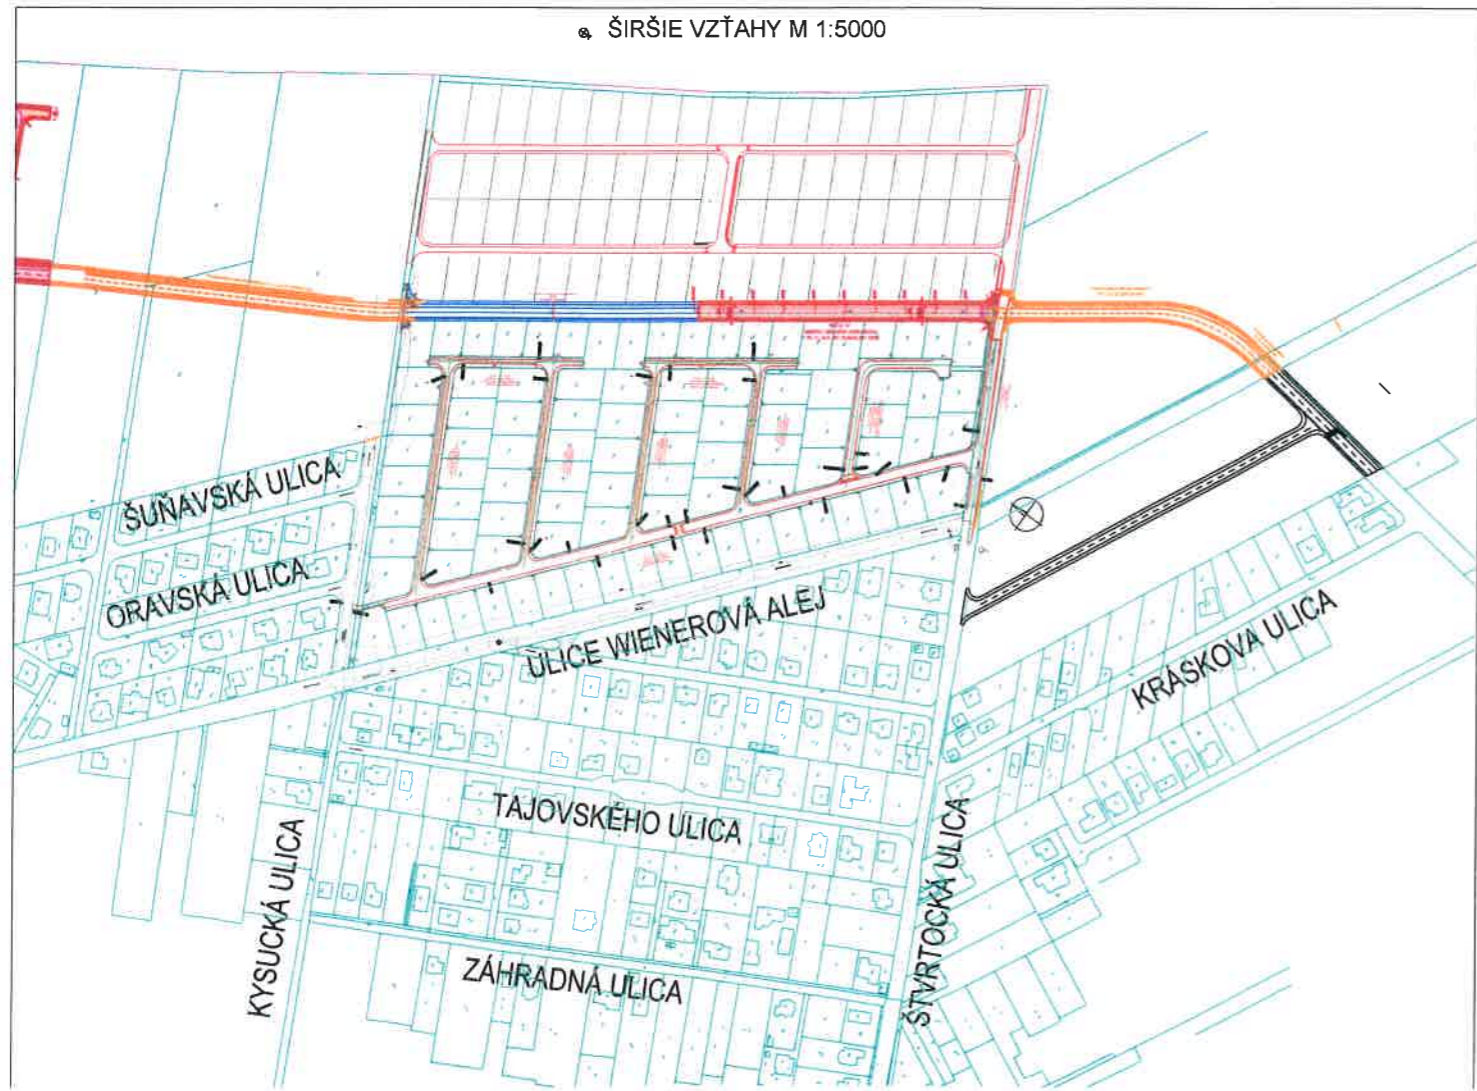


VÝŠKOVÝ SYSTÉM: BpV
SÚRADNICOVÝ SYSTÉM: S-JTSK

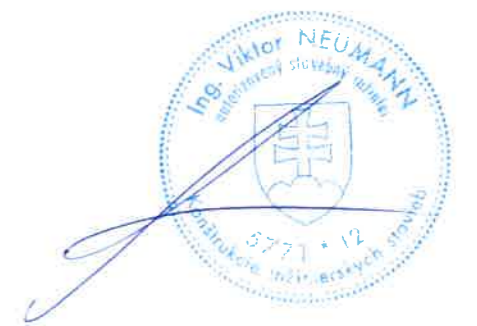

R02- 04.2019

H.I.P.	ZODP. PROJ.	VYPRACOVAL	 projektovanie dopravných stavieb NOVÁ 5, 900 24 VEĽKÝ BIEL tel: 0903894297, e-mail: ing.viktor.neumann@gmail.com	
Ing.arch.I.POHANIČ	ING. V. NEUMANN	ING. V. NEUMANN		
MIESTO STAVBY	MILOSLAVOV			
INVESTOR	Peter Slivka, Bardošová 27, 831 01 Bratislava		FORMÁT	5x1 A4
STAVBA	LOKALITA 8 - MILOSLAVOV		DÁTUM	06.2018
OBJEKT	SO-04 Obslužná komunikácia		STUPEŇ	ÚR
OBSAH	SITUÁCIA		ZÁKAZKOVE Č.	
			MIERKA	1:500
			ČÍSLO VÝKRESU	3
			ČÍSLO SÚPRAVY	

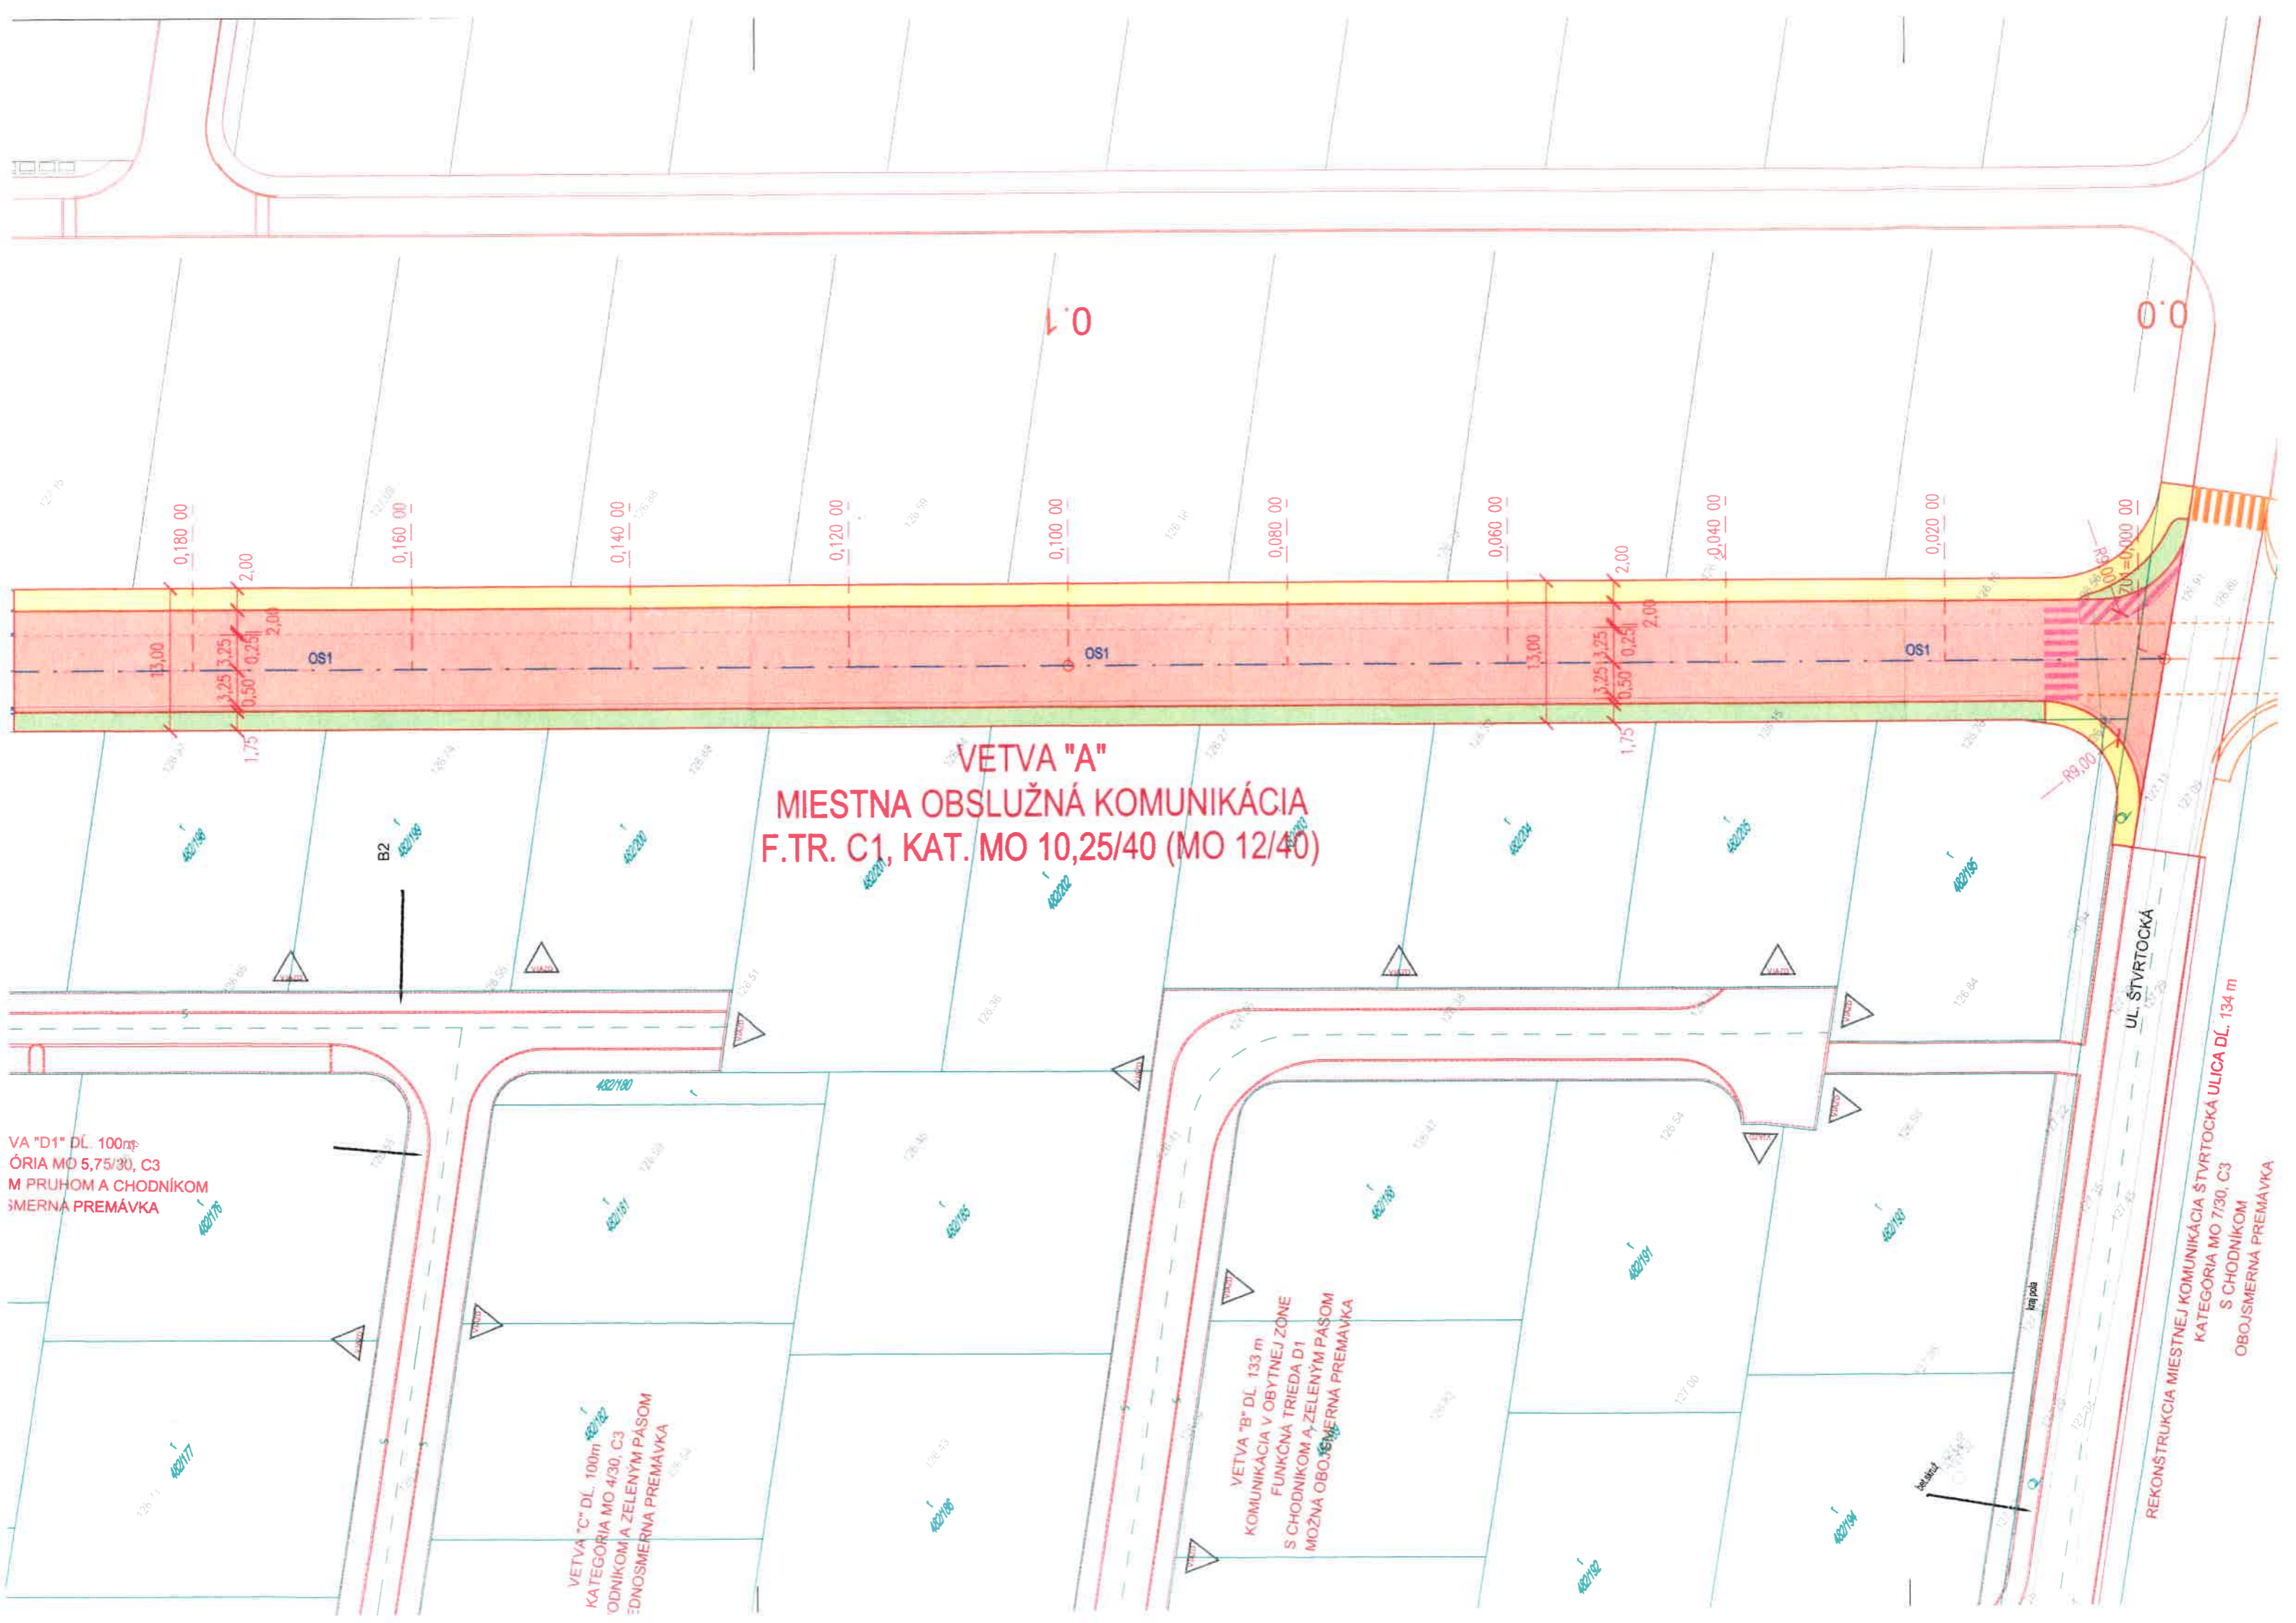

VETVA "A"
MIESTNA OBSLUŽNÁ KOMUNIKÁCIA
F.TR. C1, KAT. MO 10,25/40 (MO 12/40)

VA "D1" DĽ. 100m
KATEGÓRIA MO 5,75/30, C3
M PRUHOM A CHODNÍKOM
SMERNÁ PREMÁVKA

VETVA "C" DĽ. 100m
KATEGÓRIA MO 4/30, C3
ODNÍKOM A ZELENÝM PÁŠOM
EDNOSMERNÁ PREMÁVKA

VETVA "B" DĽ. 133 m
KOMUNIKÁCIA V OBYTNÉJ ZÓNE
FUNKČNÁ TRIEDA D1
S CHODNÍKOM A ZELENÝM PÁŠOM
MOŽNÁ OBOJSMERNÁ PREMÁVKA

UL. ŠTVRTOČKÁ

REKONŠTRUKCIA MIESTNEJ KOMUNIKÁCIE ŠTVRTOČKÁ ULICA DĽ. 134 m
KATEGÓRIA MO 7/30, C3
S CHODNÍKOM
OBOJSMERNÁ PREMÁVKA