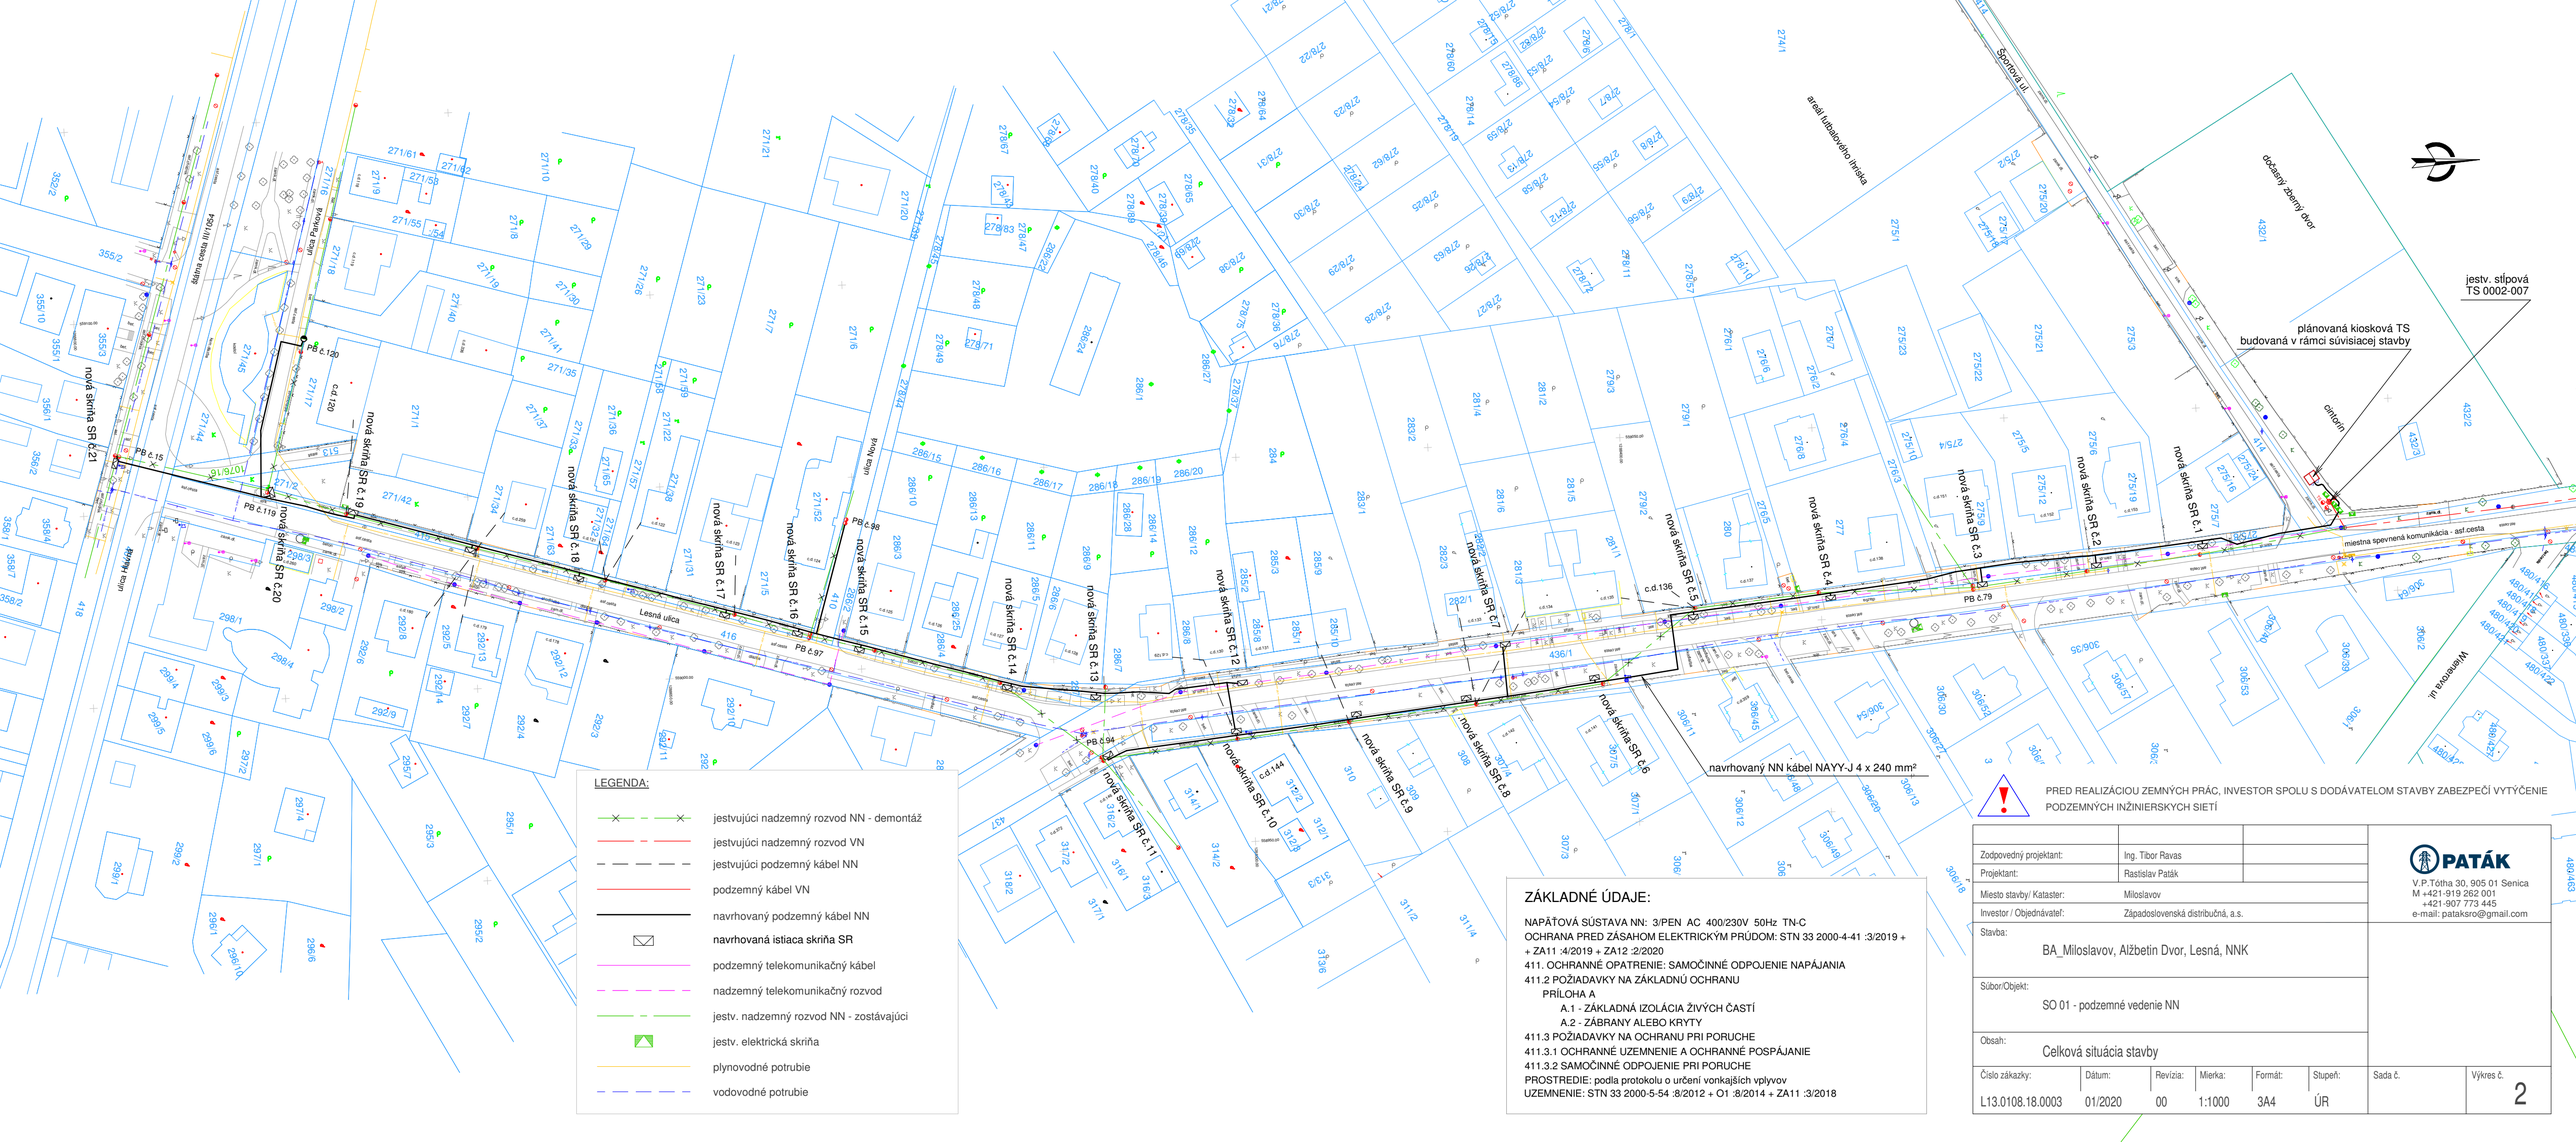

LEGENDA:

- jestvujúci nadzemný rozvod NN - demontáž
- jestvujúci nadzemný rozvod VN
- jestvujúci podzemný kábel NN
- podzemný kábel VN
- navrhovaný podzemný kábel NN
- **navrhovaná istiaca skriňa SR**
- podzemný telekomunikačný kábel
- nadzemný telekomunikačný rozvod
- jestv. nadzemný rozvod NN - zostávajúci
- jestv. elektrická skriňa
- plynovodné potrubie
- vodovodné potrubie

ZÁKLADNÉ ÚDAJE:

NAPÄŤOVÁ SÚSTAVA NN: 3/PEN AC 400/230V 50Hz TN-C
OCHRANA PRED ZÁSAHOM ELEKTRICKÝM PRÚDOM: STN 33 2000-4-41 :3/2019 + + ZA11 :4/2019 + ZA12 :2/2020
411. OCHRANNÉ OPATRENIE: SAMOČINNÉ ODPOJENIE NAPÁJANIA
411.2 POŽIADAVKY NA ZÁKLADNÚ OCHRANU
PRÍLOHA A
A.1 - ZÁKLADNÁ IZOLÁCIA ŽIVÝCH ČASTÍ
A.2 - ZÁBRANY ALEBO KRYTY
411.3 POŽIADAVKY NA OCHRANU PRI PORUCHE
411.3.1 OCHRANNÉ UZEMNENIE A OCHRANNÉ POSPÁJANIE
411.3.2 SAMOČINNÉ ODPOJENIE PRI PORUCHE
PROSTREDIE: podľa protokolu o určení vonkajších vplyvov
UZEMNENIE: STN 33 2000-5-54 :8/2012 + O1 :8/2014 + ZA11 :3/2018

PRED REALIZÁCIOU ZEMNÝCH PRÁC, INVESTOR SPOLU S DODÁVATEĽOM STAVBY ZABEZPEČÍ VYTÝČENIE PODZEMNÝCH INŽINIERSKYCH SIETÍ

Zodpovedný projektant:	Ing. Tibor Ravas	
Projektant:	Rastislav Paták	
Miesto stavby/ Kataster:	Miloslavov	
Investor / Objednávateľ:	Západoslovenská distribučná, a.s.	

PATÁK
V.P.Tótha 30, 905 01 Senica
M +421-919 282 001
+421-907 773 445
e-mail: pataksro@gmail.com

Stavba: BA_Miloslavov, Alžbetin Dvor, Lesná, NNK

Súbor/Objekt: SO 01 - podzemné vedenie NN

Obsah: Celková situácia stavby

Číslo zákazky:	Dátum:	Revízia:	Mierka:	Formát:	Stupeň:	Sada č.	Výkres č.
L13.0108.18.0003	01/2020	00	1:1000	3A4	ÚR		2