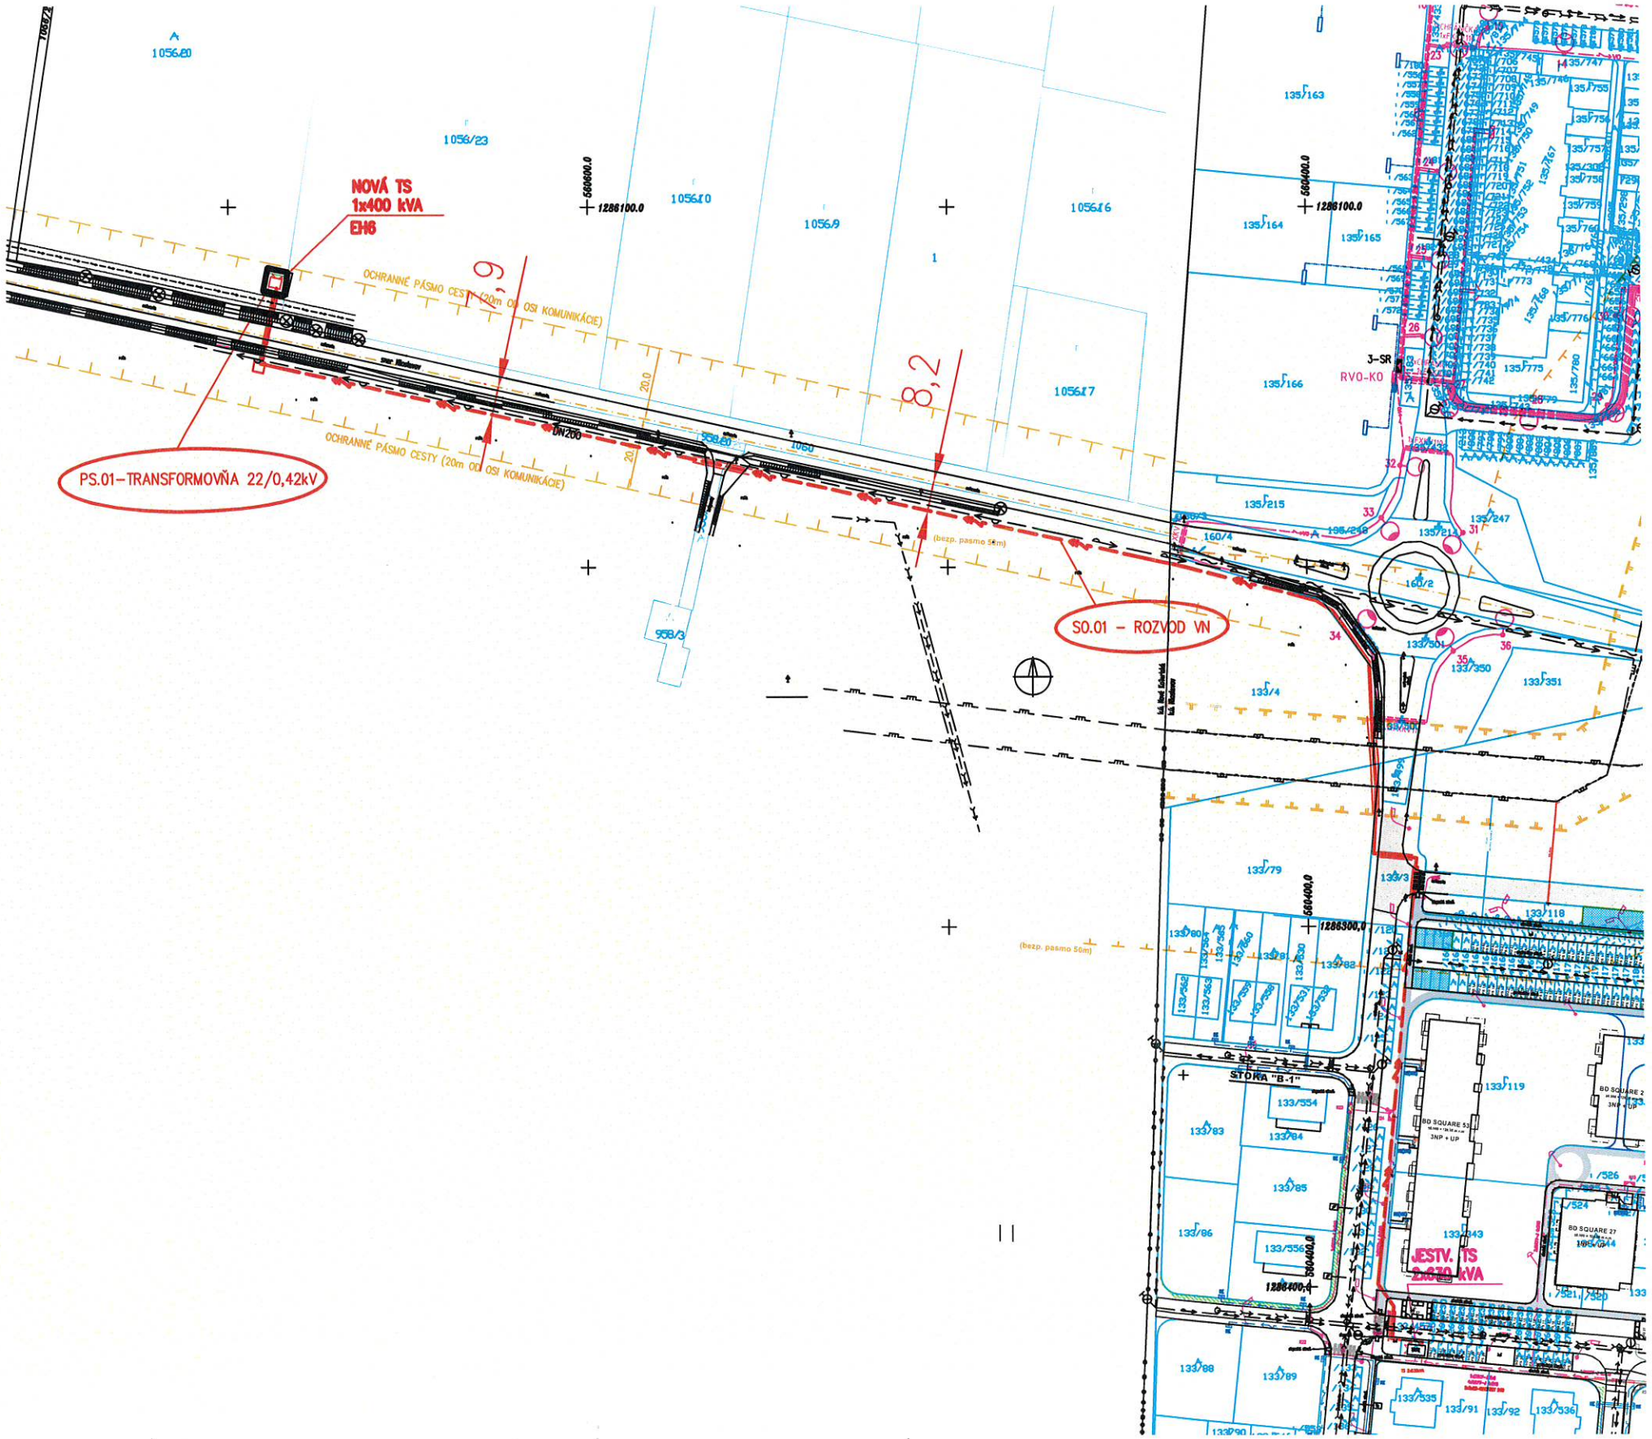

LEGENDA:

- JESTV. ROZVODY NN – NAYY–J 4x240
- JESTV. ROZVOD VN – 3xNA2XS2Y 240
- JESTV. PRÍPOJKY NN
- NOVÝ ROZVOD VN, KÁBEL 3xNA2XS2Y 240, V ZEMI
- NOVÝ ROZVOD VN, KÁBEL 3xNA2XS2Y 240, V CHRÁNIČKE FXKV ø200 V ZEMI

OSVEDČENIE
Číslo: 959 IBA 1998 EZ P A,B E1.0

Zodp. proj. stavby	Ing. Vladimír Vyšný	
Zodp. proj. SO,PS	Ing. Vladimír Vyšný	
Navrhol – vypracoval	Ing. Vladimír Vyšný	
Miesto stavby	Miloslavov	
Investor – stavebník:	Západoslovenská Distribučná a.s.; Čulenova 6; 81647 Bratislava	

VV PROJEKT s.r.o.
Pod Rovnicami 7, 841 04 Bratislava
Tel.: 0908 707 644

Stavba: MILOSLAVOV, ROZŠÍRENIE ROZVODU VN

Objekt(súbor): SO.01 - ROZVOD VN
PS.01 - TRANSFORMOVŇA 22/0,42 kV

Názov výkresu: SITUÁCIA

Dátum	september 2020
Účel/Stupeň	DUR
Formát	4xA4
Mierka	1:1000
Číslo výkresu	2.