


PARAMETRE PROSTREDIA STN EN 60721-3-3
 VONKAJŠIE PRIESTORY - 3K5/3C1/3Z2/3B3/3S2/3M1 - IE35

NÁZOV MIESTNOSTI - POPIS	VONKAJŠIE VPLYVY STN 33 2000-5-51	POZNÁMKA
VONKAJŠIE PRIESTORY - NECHRÁNENÉ	AA7, AB7, AC1, AD2 (džzd), AE5, AF2, AG1, AH1, AK2, AL2, AM AN3, AP1, AQ2, AR2, AS2, BA1, BC3, BD1, BE1, CA1, CB1	

LEGENDA ELEKTRO :

- NAVRH. NN KÁBLOVÉ ROZVODY**
 KÁBEL 1KV NAYY-J 4x240, NN-ROZVODY
 KÁBEL 1KV NAYY-J 4x25, NN-PRÍPOJKY
- SR** NAVRHOVANÁ SKRIŇA SR1-5
- RE** NAVRHOVANÝ EL. ROZVÁDZAČ RE
- NAVRH. NN KÁBEL VEREJ. OSVETL.**
 CYKY-J 4x10 mm²
- EL. STOŽIAR VO**
 ULIČNÉ SVIETIDLO SÍTECO LED, 1x 35W, IP66
 + OCELOVÝ ULIČNÝ STOŽIAR SB 6/76P,
 L=6,0m SO ZEM. KONCOM

VZOROVÉ REZY ULOŽENÍM KÁBLOV NN

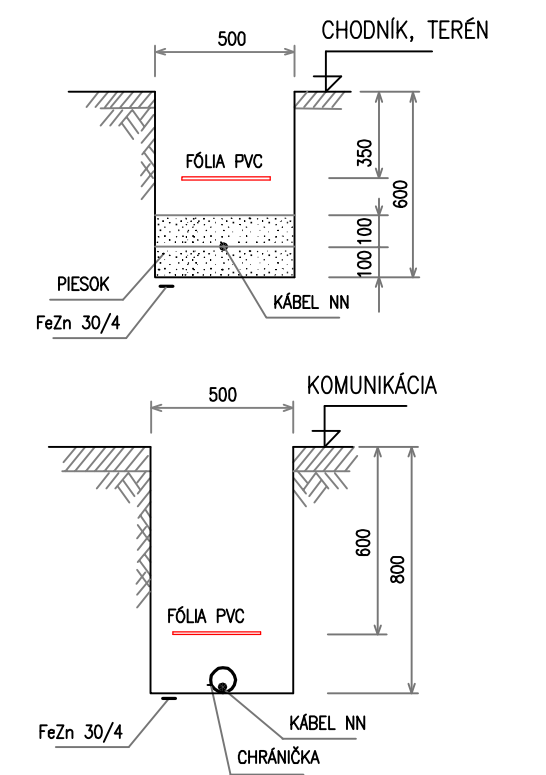

POZNÁMKA ELEKTRO

1. ROZVODNÁ SÚSTAVA : 3/PEN 50Hz, 400V / TN-C
 3/N/PE 50Hz, 400V / TN-C-S
2. OCHRANA PRED ZÁSAHOM EL. PRÓDOM STN 33 2000-4-41
 či. 411.3.1 OCHRANNÉ UZEMNENIE A OCHRANNÉ POSPÁJANIE
 či. 411.3.2 OCHRANA SAMOČINNÝM ODPOJENÍM PRI PORUČHE
3. OCHRANA STLPOV VO PRED BLESKOM - UZEMNENÍM STOŽIAROV

Poznámka:
 Každú zmenu voči projektu konzultovať s autorom projektu - architektom !!!
 Dielo je chránené autorskými právami, svojvoľné zmeny, kopírovanie bez súhlasu autorov je trestné !!!

názov stavby:	IBV ALŽBETIN DVOR, časť obce Miloslavov PRÍSTUPOVÁ KOMUNIKÁCIA + PRÍSLUŠNÁ TECHNICKÁ INFRAŠTRUKTÚRA
miesto stavby:	MILOSLAVOV, okres: Senec, katastrálne územie: Miloslavov C-stav. KN: p.č.: 480/145
objekt :	SO-09 VEREJNÉ OSVETLENIE
investor:	LIFKOVÁ EVA, Alžbetin dvor 124, Miloslavov, PSČ: 900 42
autori:	ING.ARCH.MARTIN KRAJČI, ING.ARCH.TOMÁŠ GAŇO
spracovateľ:	JOZEF RUMAN č.osv. 3551*T*14
zodp. projektant:	JOZEF RUMAN č.osv. 3551*T*14
hlavný projektant:	ING.ARCH.TOMÁŠ GAŇO, 2145 AA SKA
názov výkresu:	SITUÁCIA - ROZVODY VO

Krajčí & Gaňo
 architects
 www.krajci-gano.com

stupeň PD: SP+RP
 A4 formáty: 4
 dátum: 01/2022
 mierka: 1:500
 číslo výkresu: E-02