

FTTH_SC_Miloslavov_IBV_Platanova_Brezova

N.1

elkatel s.r.o.
Radenkova 96
831 02 Bratislava
SR

INVESTOR: SLOVAK TELEKOM, a.s.

NAZOV STAVBY:

FTTH_SC_Miloslavov_IBV_
Platanova_Brezova

ORSAH VYKRESU:

Polohopis

HL. PROJEKTANT

Ing. P. Musil

VYPRACOVAL

Ing. D. Rudeky

ČÍSLO (SAP)

HOST:

ZAKAZK. Č.:


DATEM

MIERKA

STUPEŇ PS
FORMÁT A3
VYKRES Č. N.1



LEGENDA:

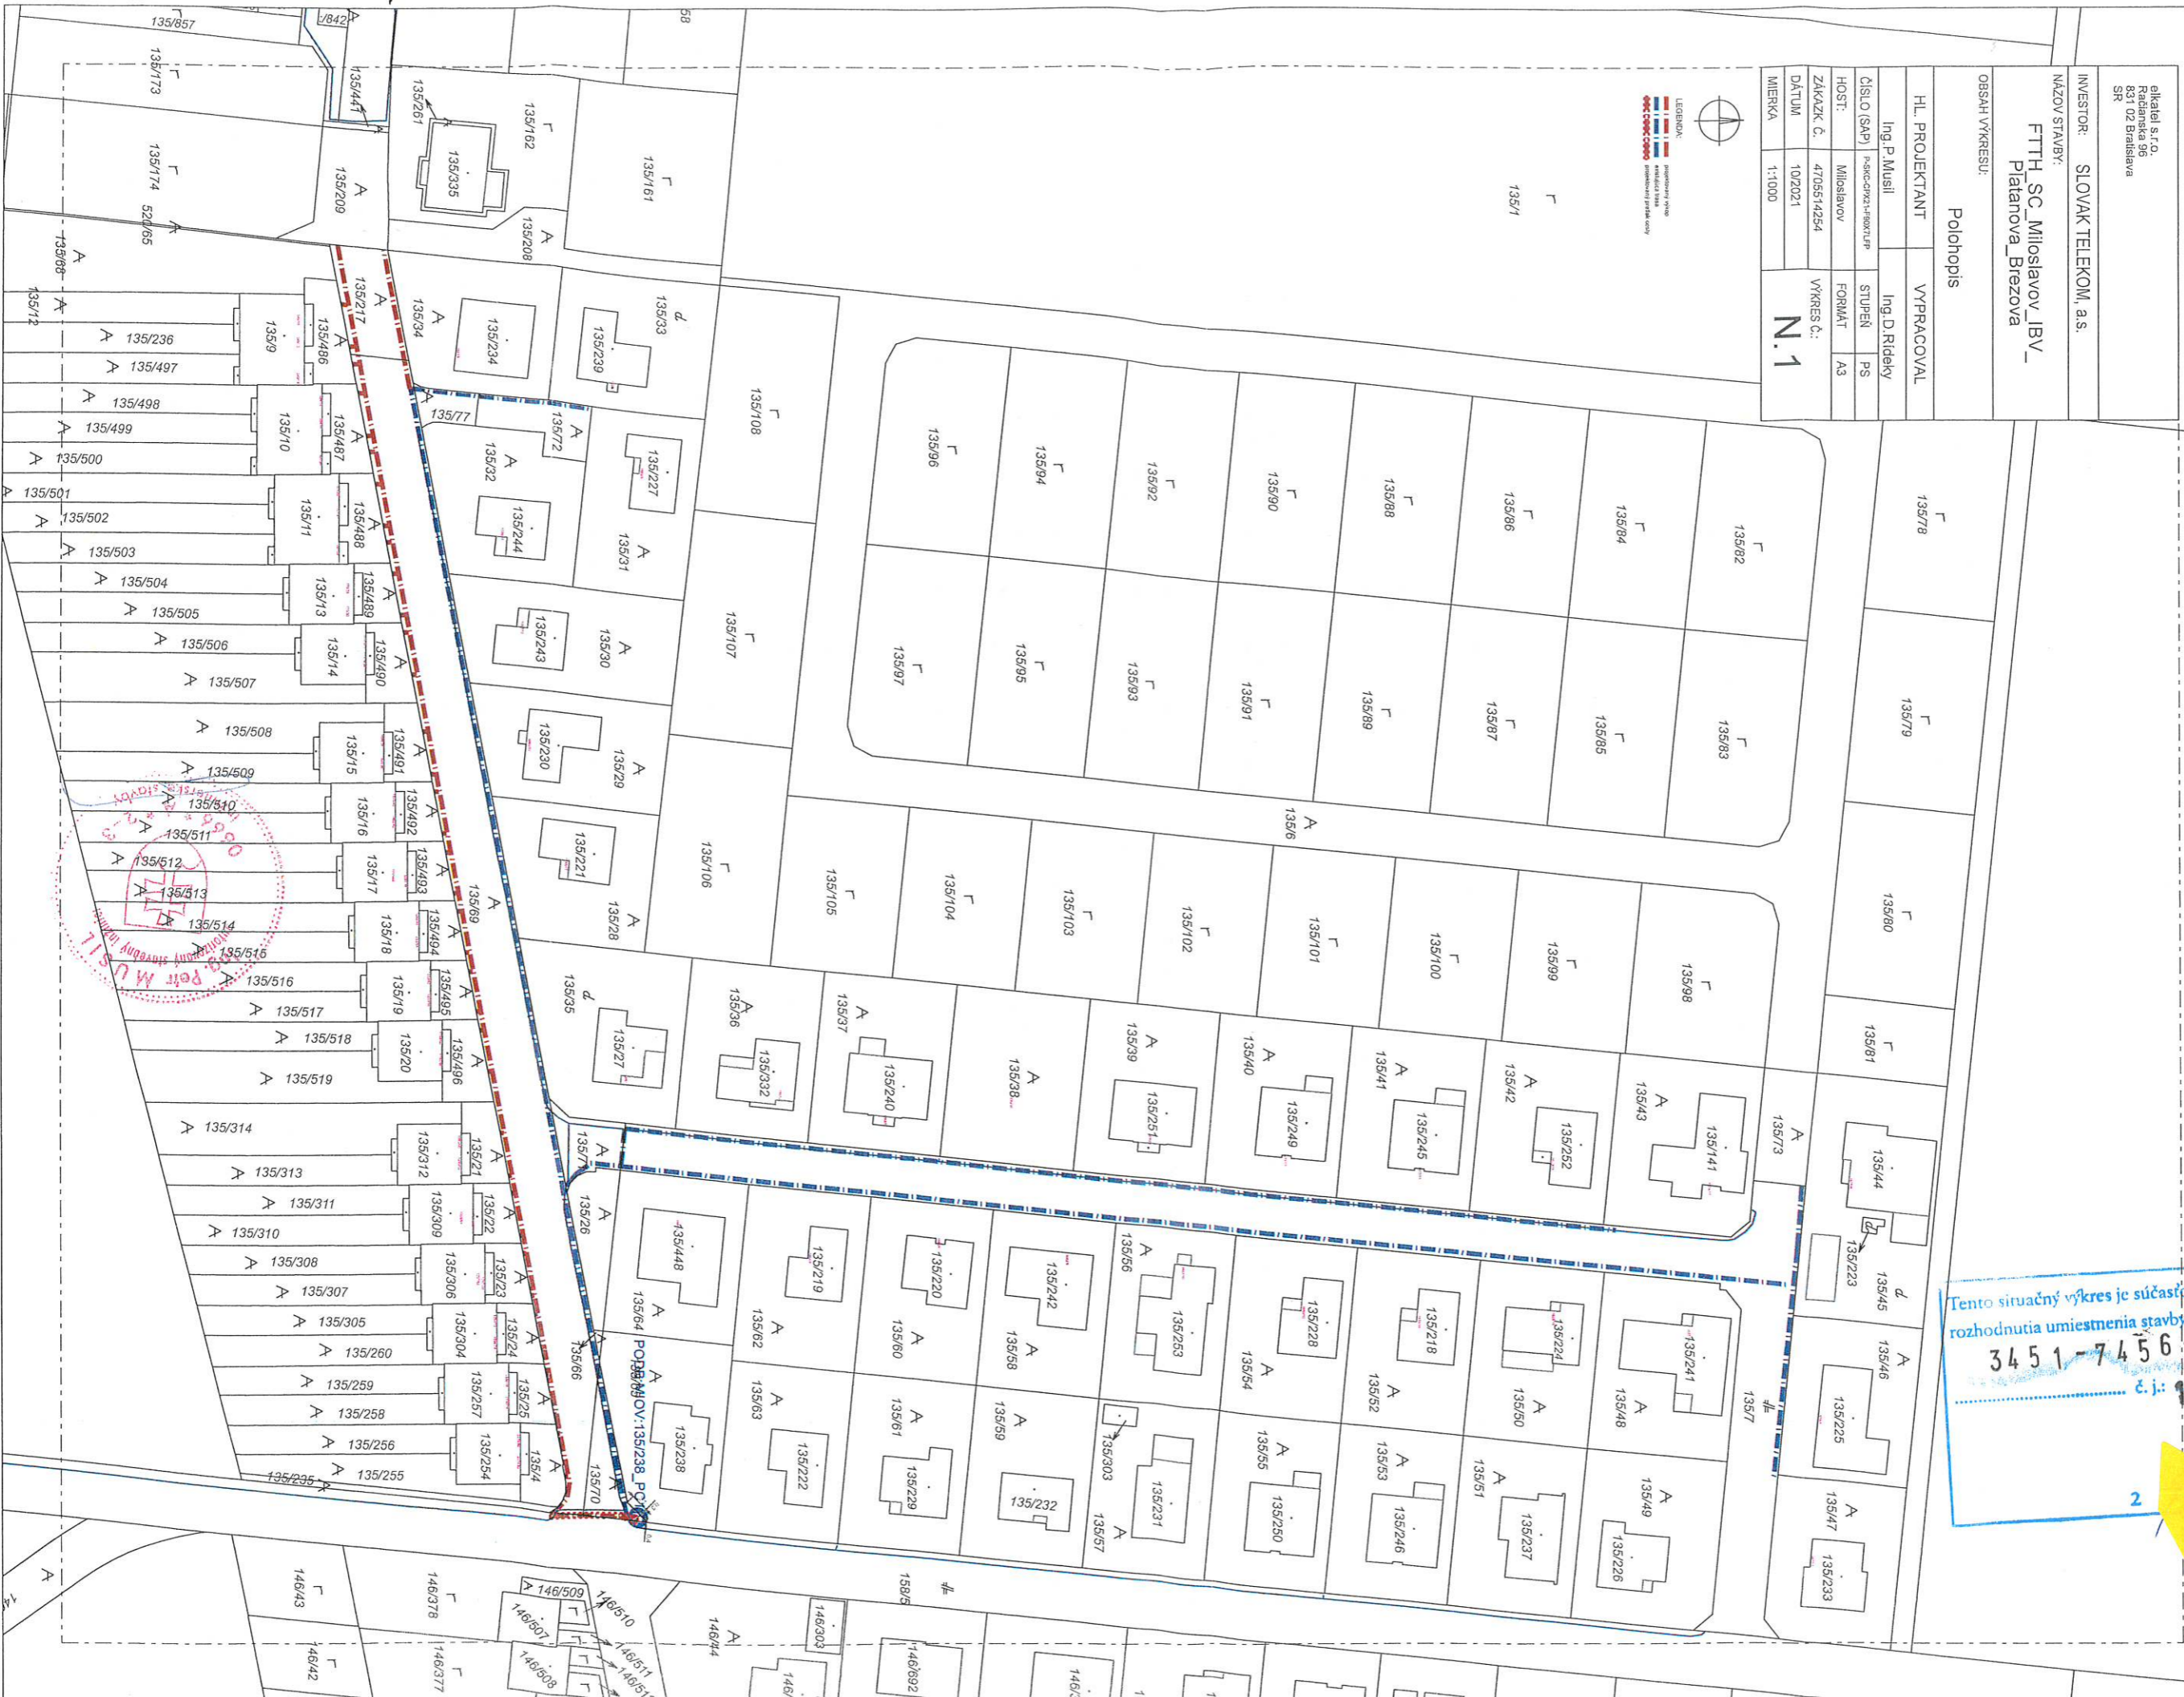

Tento situačný výkres je súčasťou územného rozhodnutia umiestnenia stavby zo dňa
34 51 - 7 4 5 6 - 2 3 - RA
 č.j.: 11. JÚL 2023



2

