




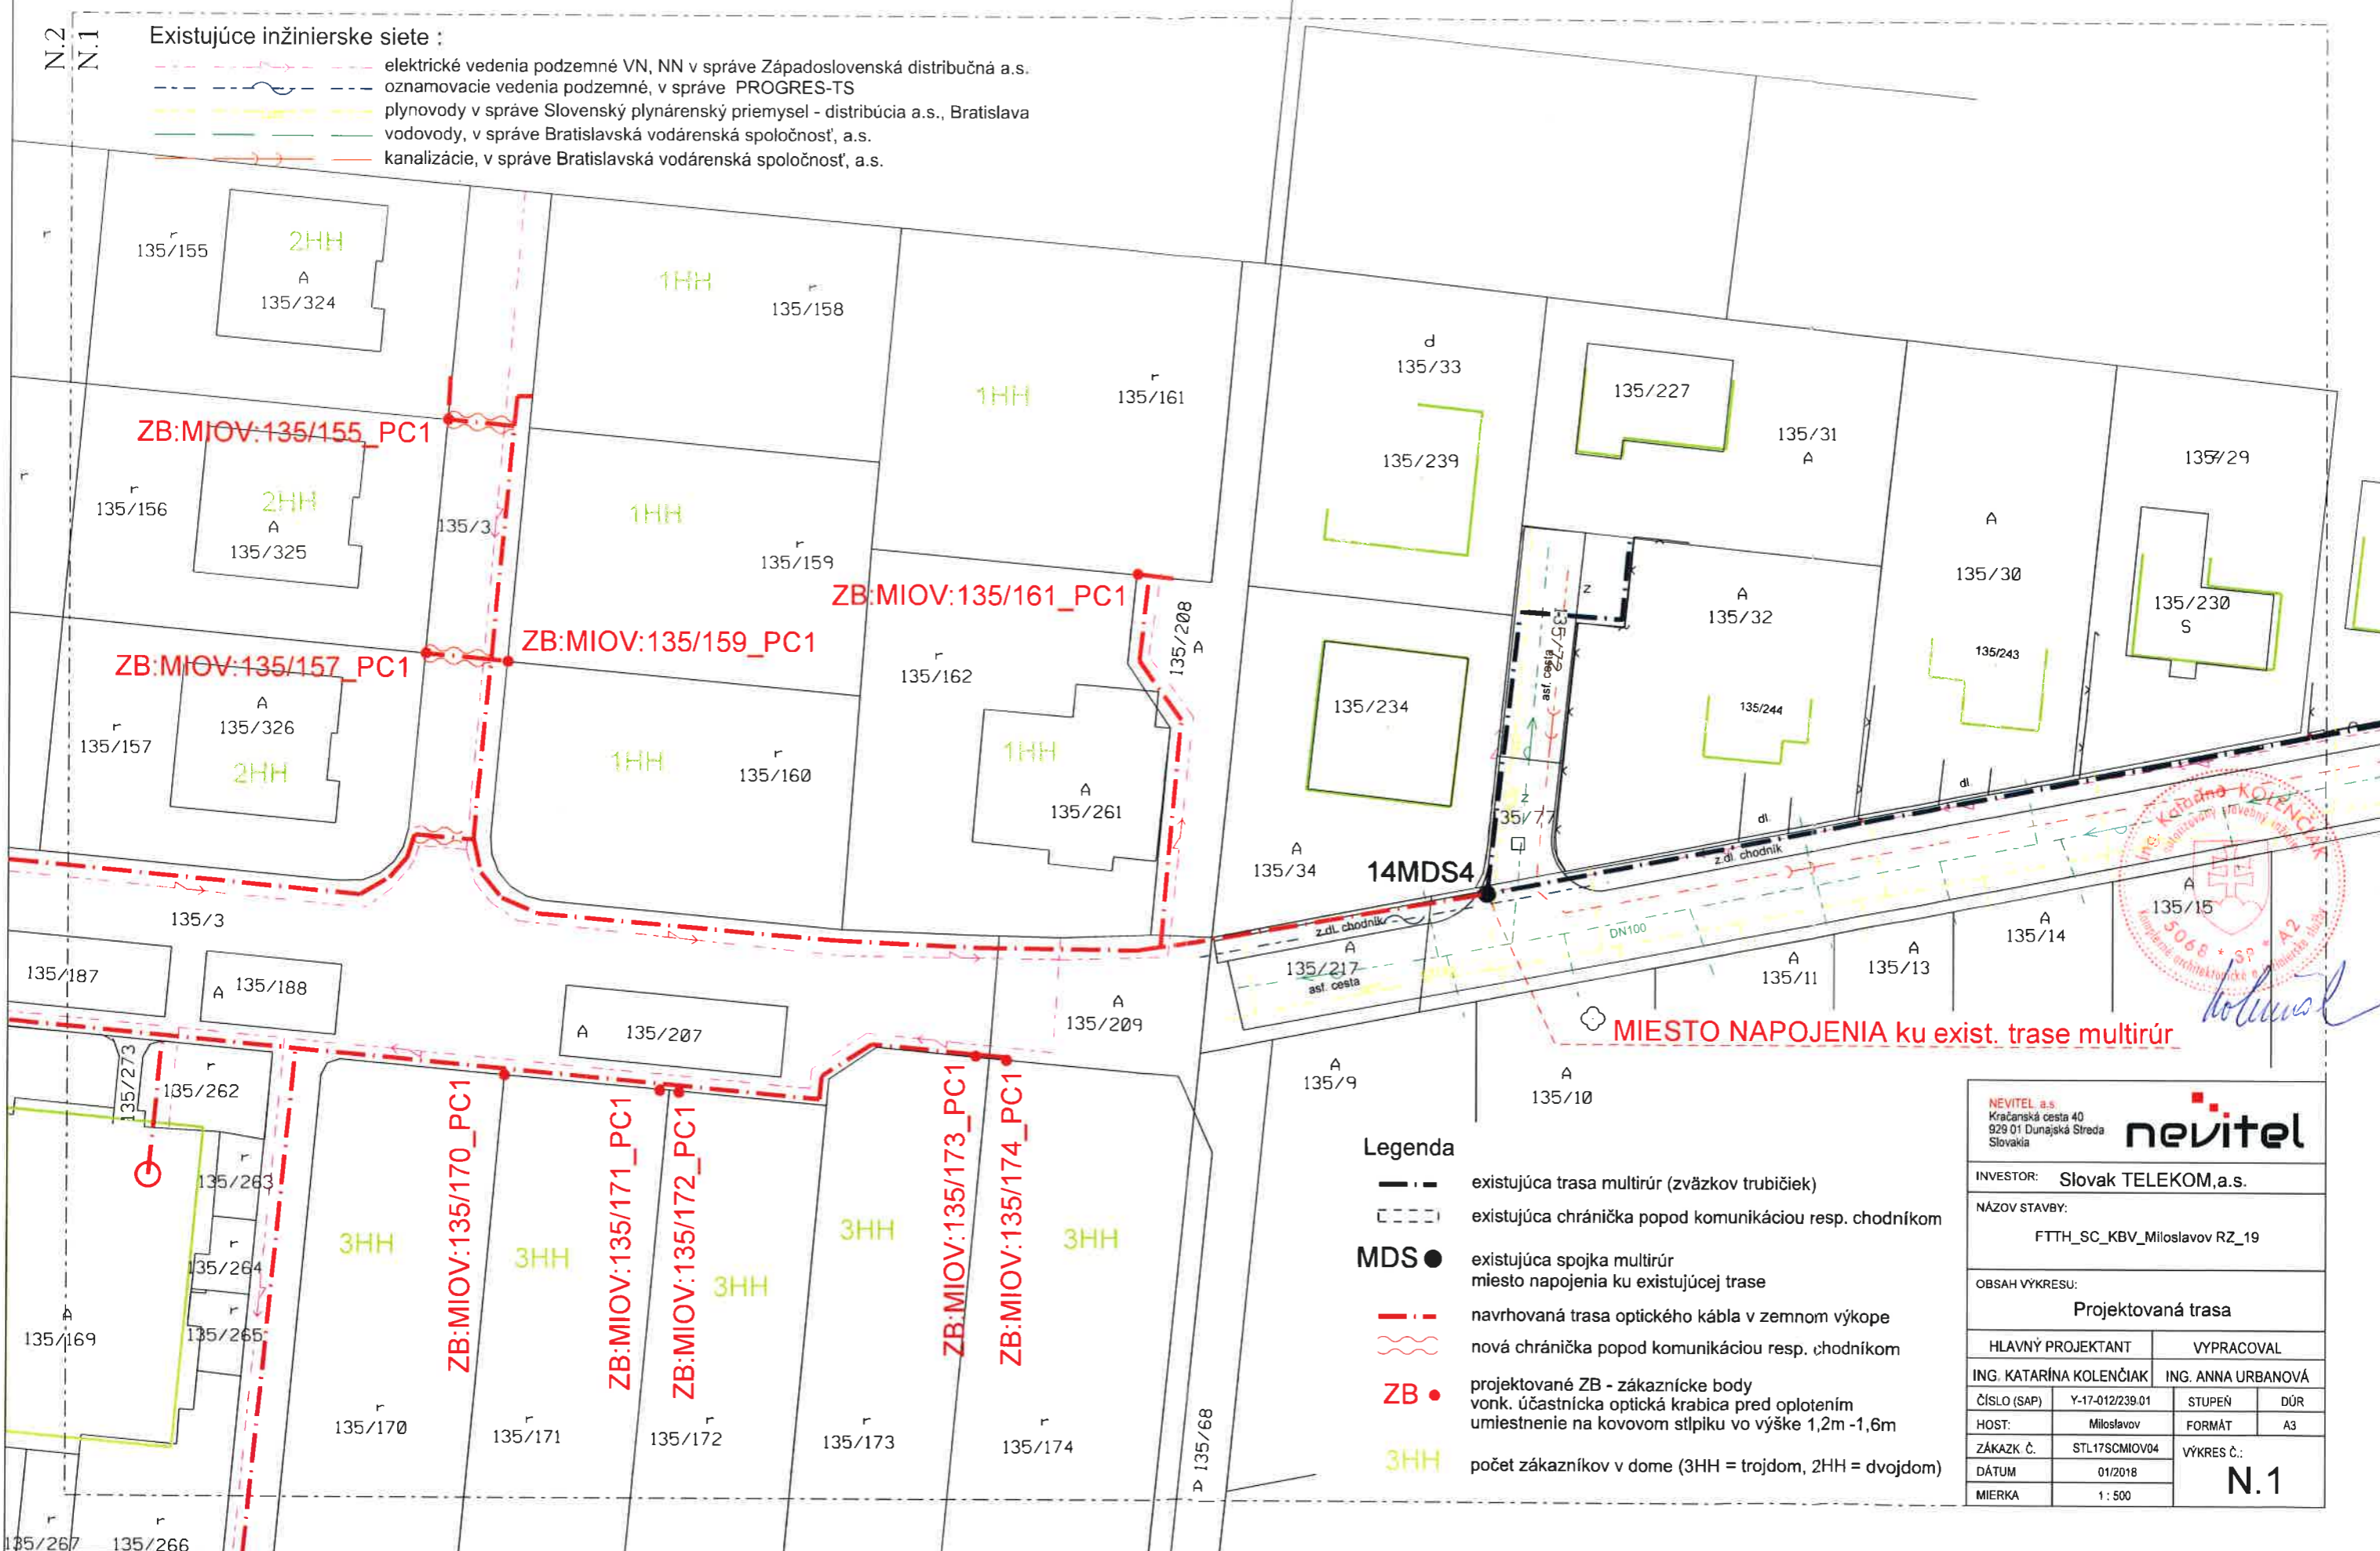


N.2
N.1





Existujúce inžinierske siete :

-  elektrické vedenia podzemné VN, NN v správe Západoslovenská distribučná a.s.
-  oznamovacie vedenia podzemné, v správe PROGRES-TS
-  plynovody v správe Slovenský plynárenský priemysel - distribúcia a.s., Bratislava
-  vodovody, v správe Bratislavská vodárenská spoločnosť, a.s.
-  kanalizácie, v správe Bratislavská vodárenská spoločnosť, a.s.




MIESTO NAPOJENIA ku exist. trase multirúr

Legenda


-  existujúca trasa multirúr (zväzkov trubičiek)
-  existujúca chránička popod komunikáciou resp. chodníkom
- MDS ●** existujúca spojka multirúr
miesto napojenia ku existujúcej trase
-  navrhovaná trasa optického kábla v zemnom výkope
-  nová chránička popod komunikáciou resp. chodníkom
- ZB ●** projektované ZB - zákaznické body
vonk. účastnícka optická krabica pred oplotením
umiestnenie na kovovom stĺpiku vo výške 1,2m -1,6m
- 3HH** počet zákazníkov v dome (3HH = trojdom, 2HH = dvojdom)



NEVITEL a.s. Kračanská cesta 40 929 01 Dunajská Streda Slovakia			
nevitel			
INVESTOR: Slovak TELEKOM,a.s.			
NÁZOV STAVBY: FTTH_SC_KBV_Miloslavov RZ_19			
OBSAH VÝKRESU: Projektovaná trasa			
HLAVNÝ PROJEKTANT		VYPRACOVAL	
ING. KATARÍNA KOLENČIAK		ING. ANNA URBANOVÁ	
ČÍSLO (SAP)	Y-17-012/239.01	STUPEŇ	DŮR
HOST:	Miloslavov	FORMÁT	A3
ZÁKAZK. Č.	STL17SCMIOV04	VÝKRES Č.:	
DÁTUM	01/2018	N.1	
MIERKA	1:500		

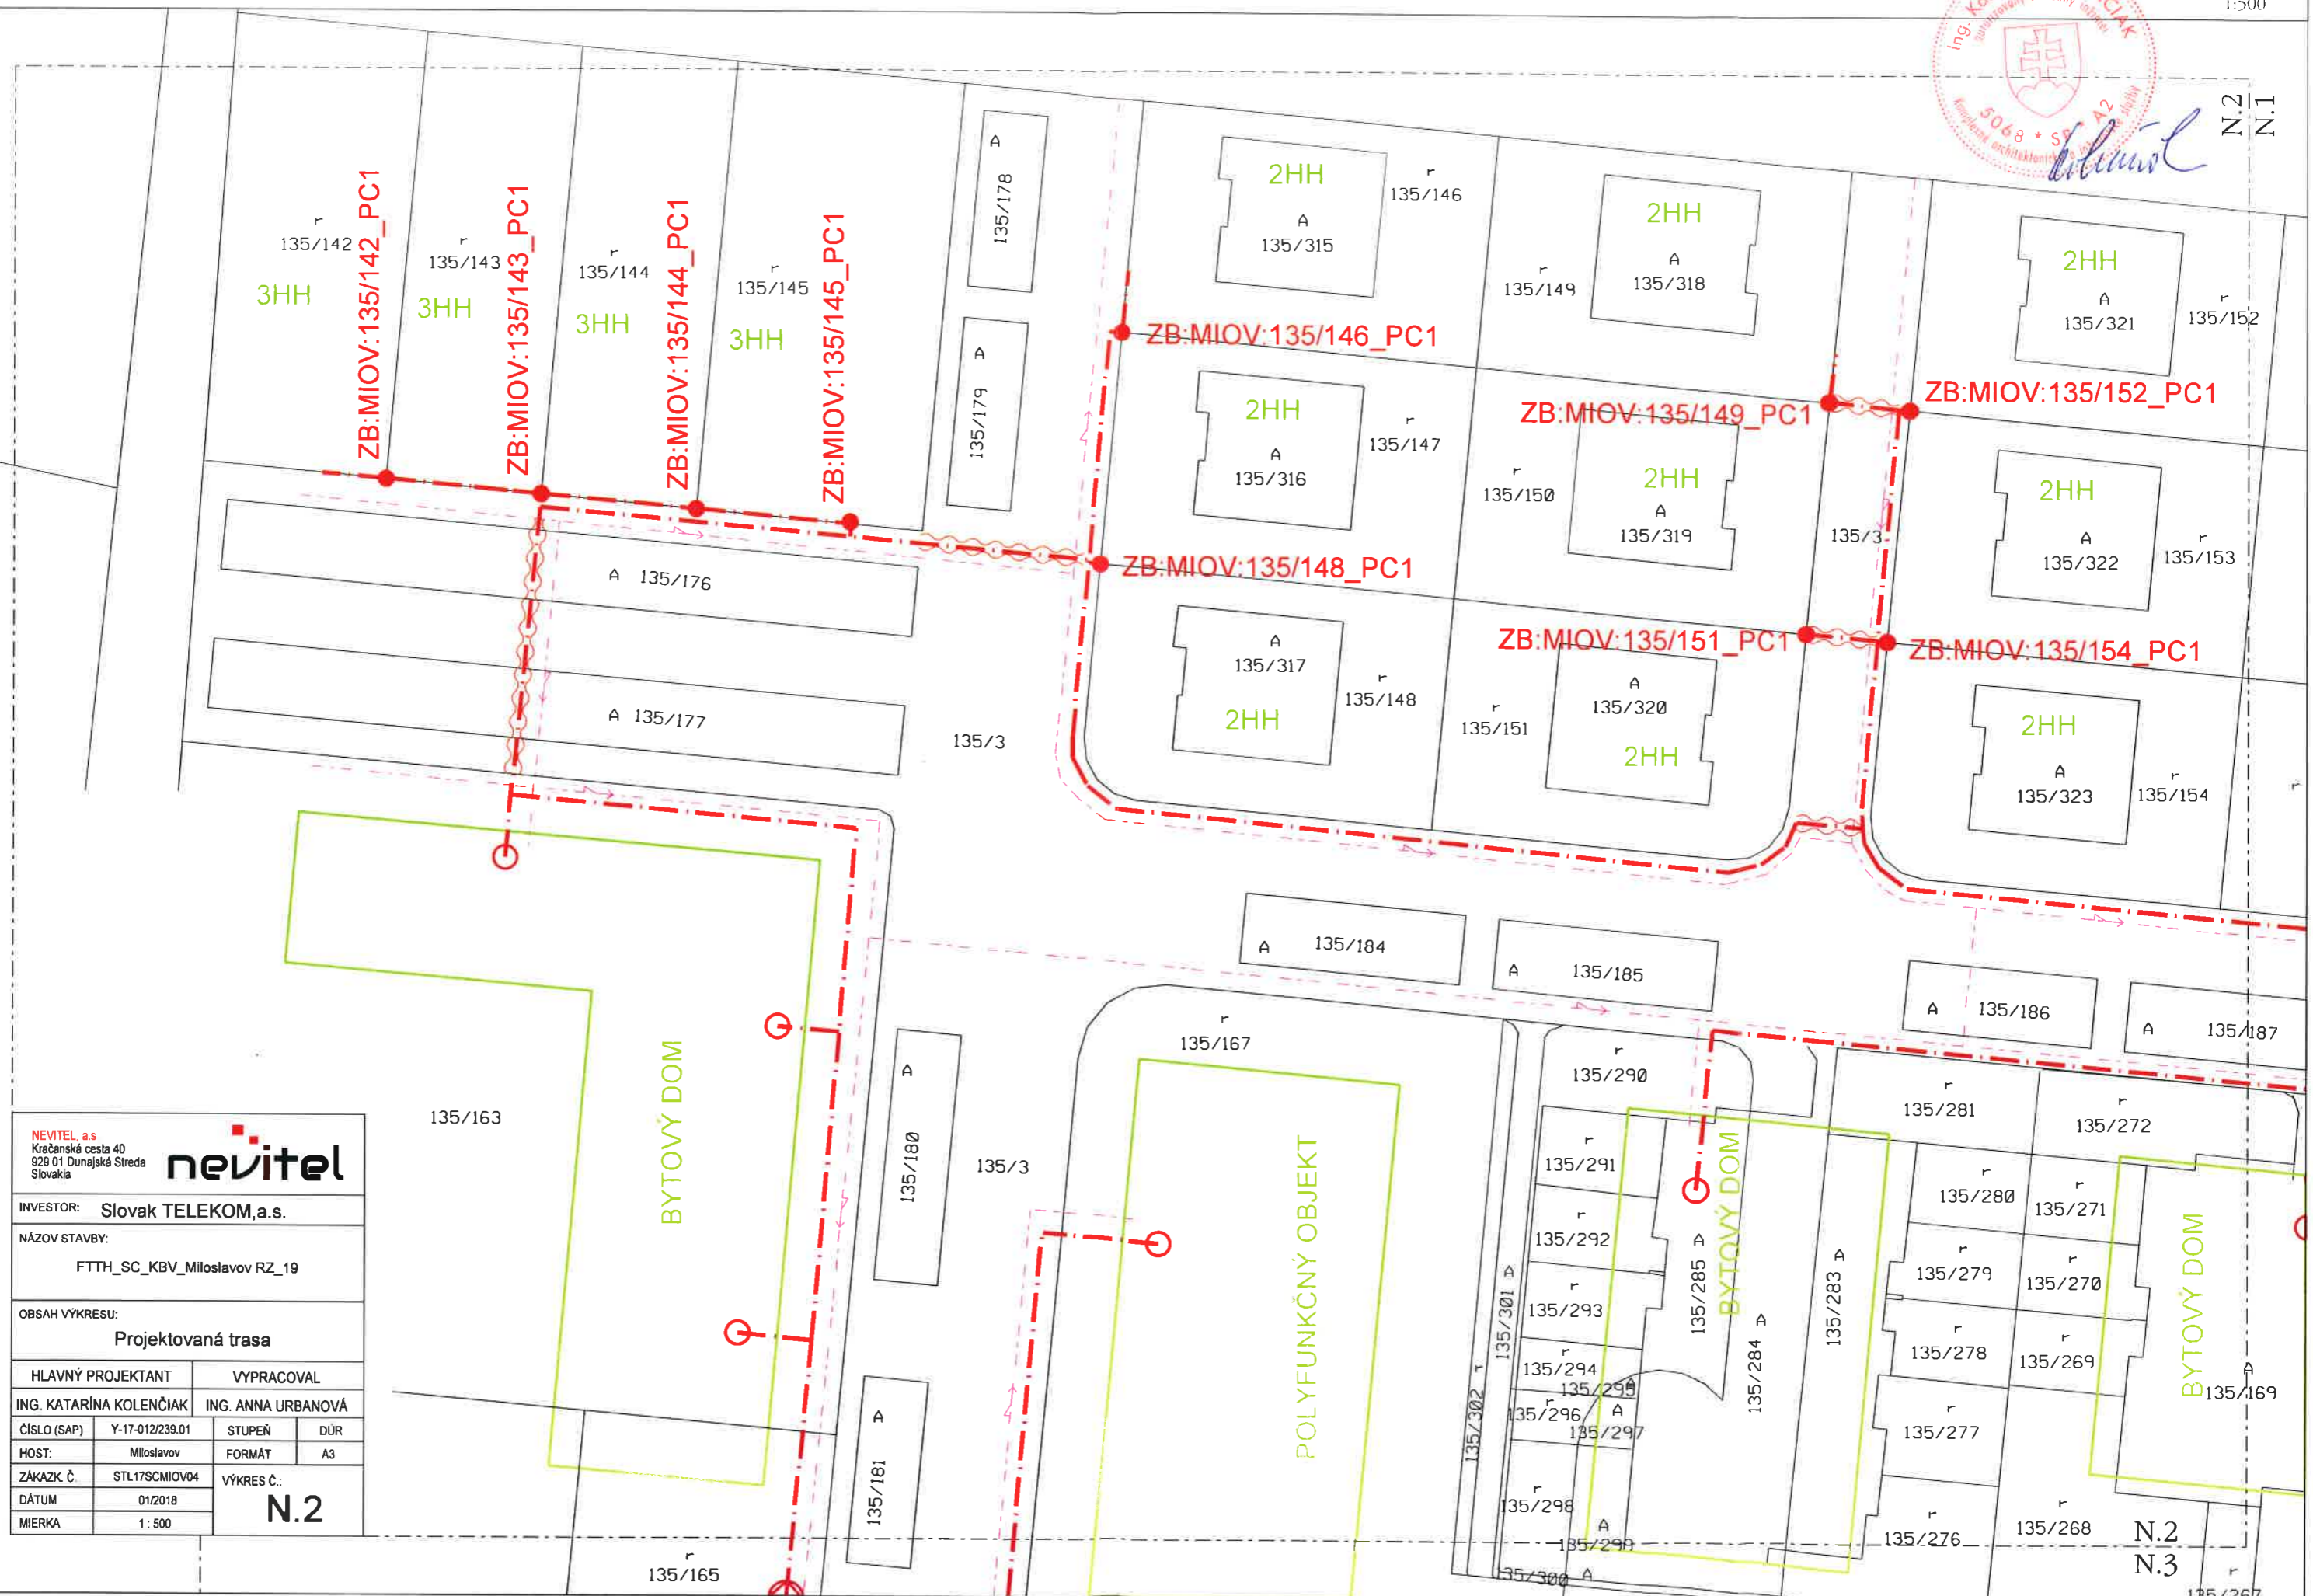

NEVITEL, a.s. Kračanská cesta 40 929 01 Dunajská Streda Slovakia			
investor: Slovak TELEKOM, a.s.			
NÁZOV STAVBY: FTTH_SC_KBV_Miloslavov RZ_19			
OBSAH VÝKRESU: Projektovaná trasa			
HLAVNÝ PROJEKTANT		VYPRACOVAL	
ING. KATARÍNA KOLENČIAK		ING. ANNA URBANOVÁ	
ČÍSLO (SAP)	Y-17-012/239.01	STUPEŇ	DÚR
HOST:	Miloslavov	FORMÁT	A3
ZÁKAZK Č.	STL17SCMIOV04	VÝKRES Č.:	
DÁTUM	01/2018	N.2	
MIERKA	1:500		

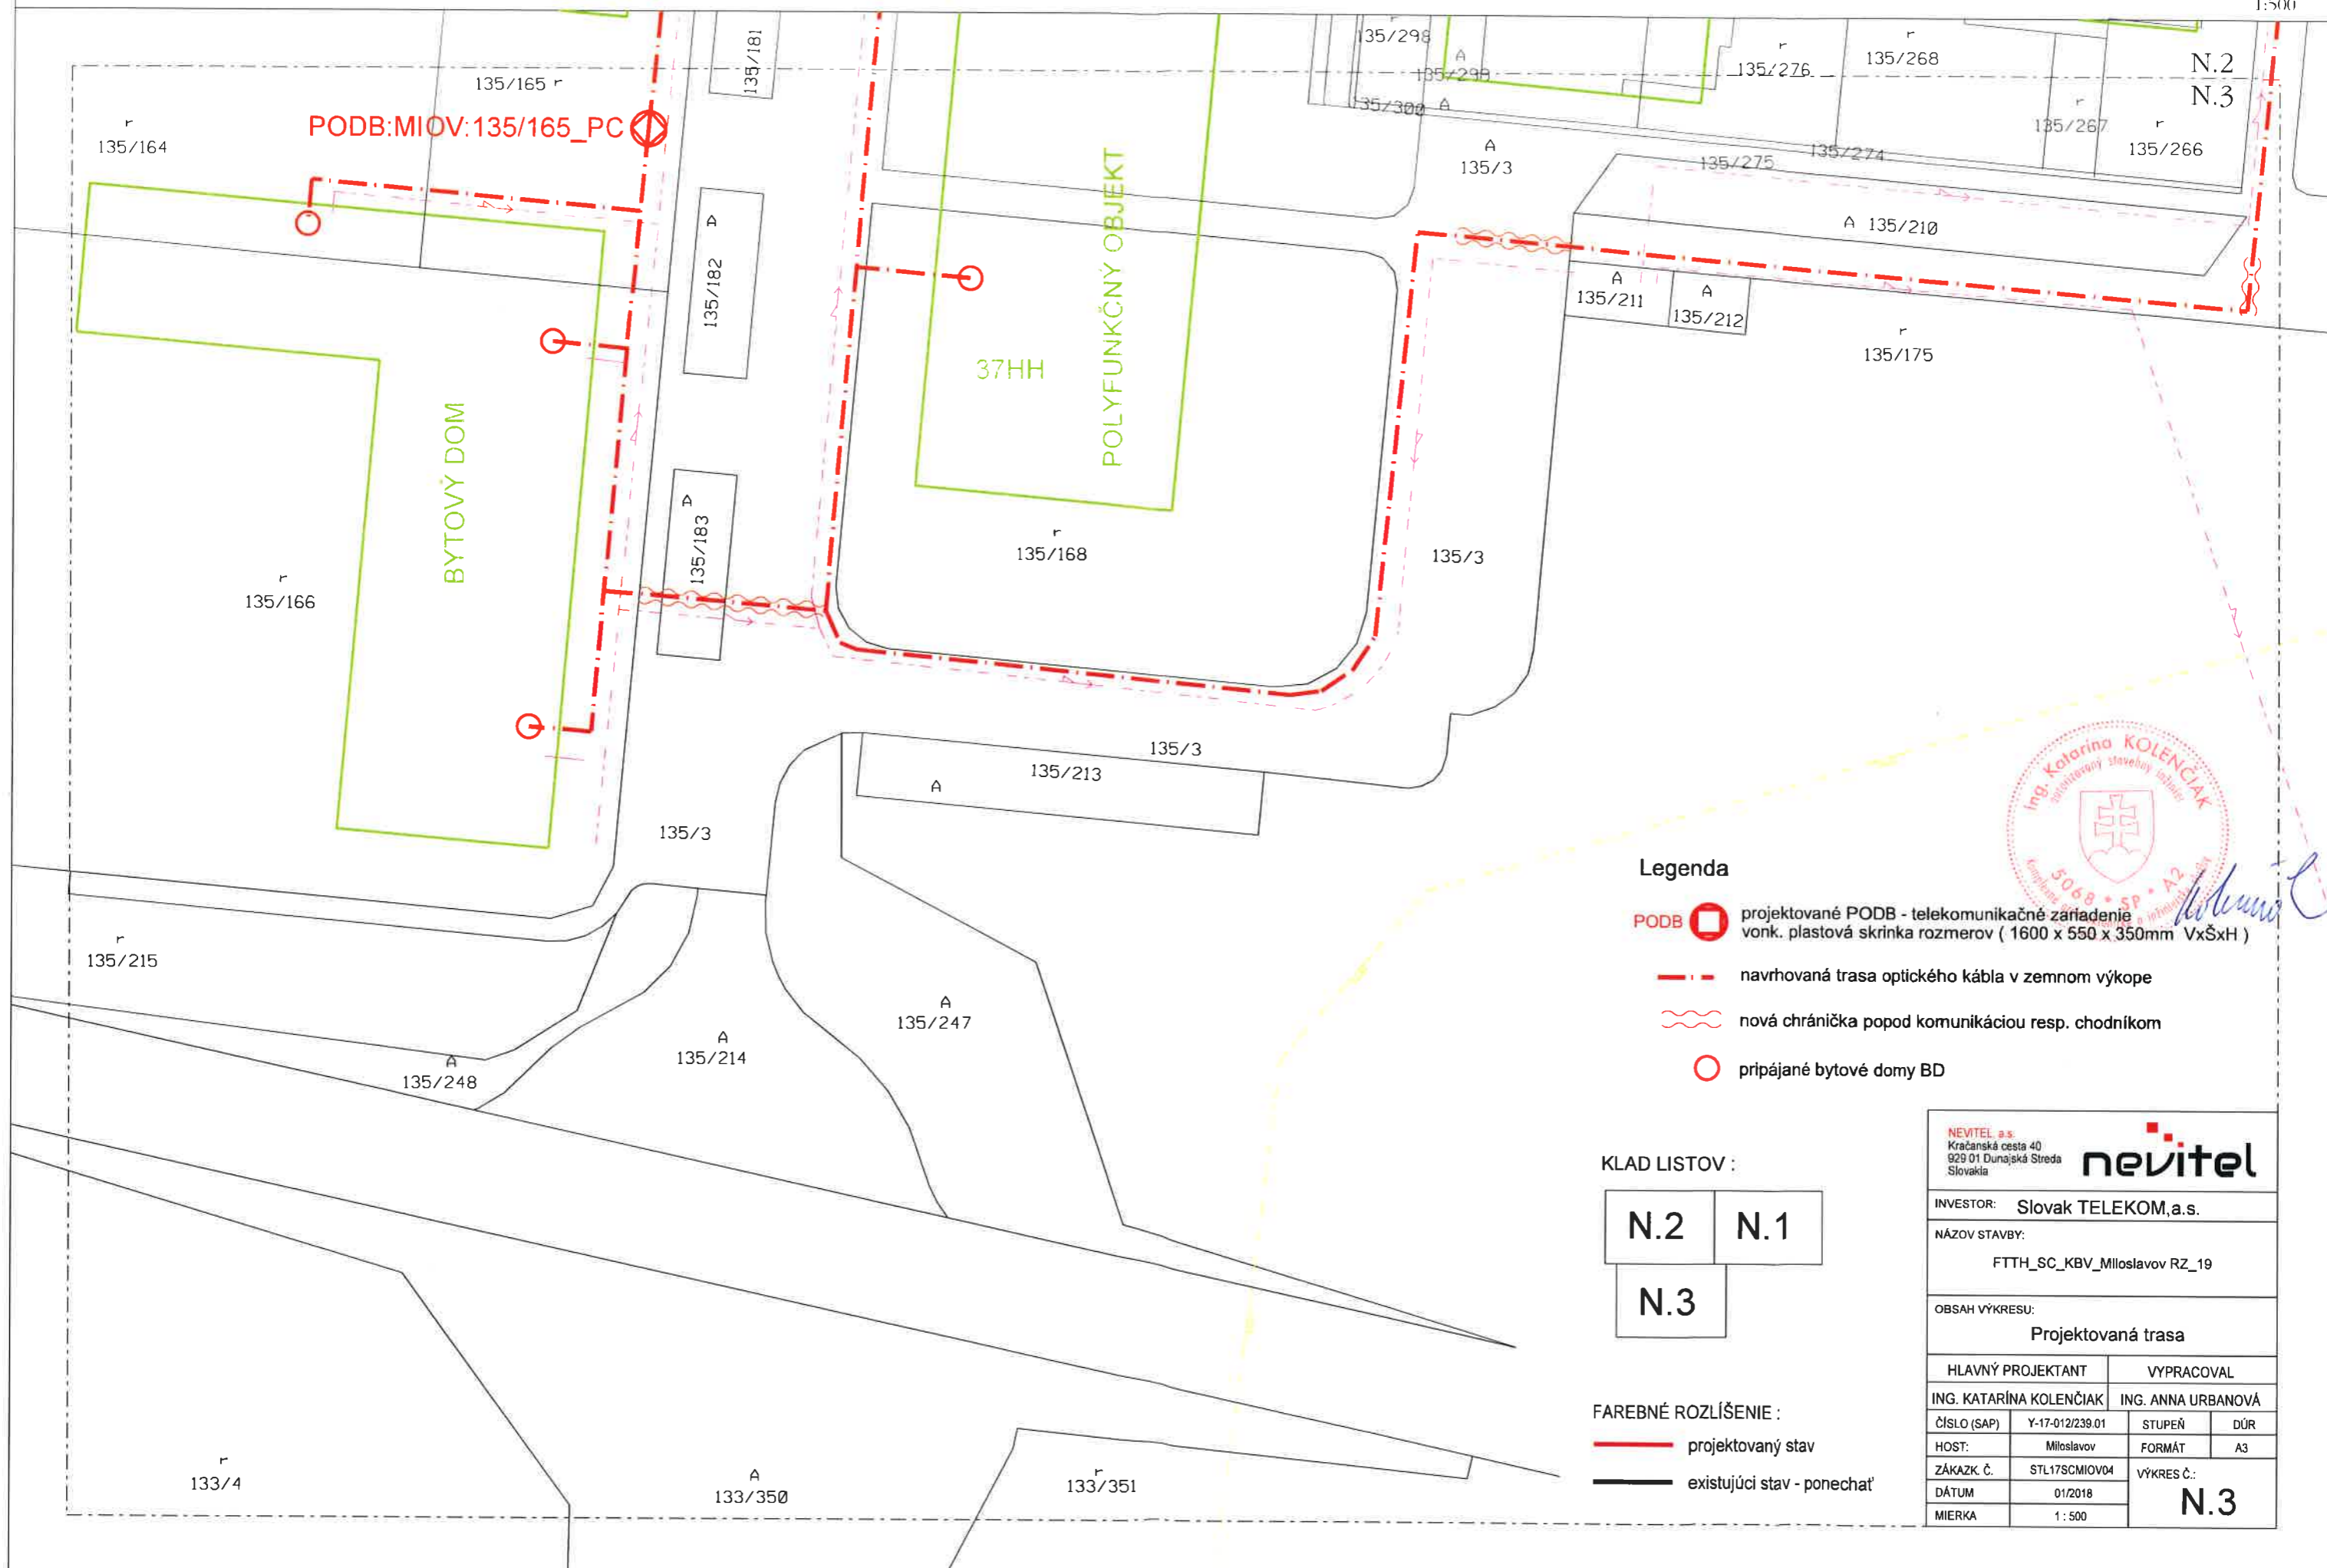

PODB: MIOV: 135/165_PC

BYTOVÝ DOM

POLYFUNKČNÝ OBJEKT

37HH

Legenda

- PODB projektované POdB - telekomunikačné zariadenie vonk. plastová skrinka rozmerov (1600 x 550 x 350mm VxŠxH)
- navrhovaná trasa optického kábla v zemnom výkope
- nová chránička popod komunikáciou resp. chodníkom
- pripájané bytové domy BD

KLAD LISTOV :

N.2	N.1
N.3	

FAREBNÉ ROZLIŠENIE :

- projektovaný stav
- existujúci stav - ponechať



NEVITEL, a.s. Kračanská cesta 40 929 01 Dunajská Streda Slovenská				nevitel	
INVESTOR: Slovak TELEKOM, a.s.					
NÁZOV STAVBY: FTTH_SC_KBV_Miloslavov RZ_19					
OBSAH VÝKRESU: Projektovaná trasa					
HLAVNÝ PROJEKTANT			VYPRACOVAL		
ING. KATARÍNA KOLENČIAK			ING. ANNA URBANOVÁ		
ČÍSLO (SAP)	Y-17-012/239.01	STUPEŇ	DŮR		
HOST:	Miloslavov	FORMÁT	A3		
ZÁKAZK. Č.	STL17SCMIOV04	VÝKRES Č.:		N.3	
DÁTUM	01/2018				
MIERKA	1:500				