








## Schéma výhybne

-  ručná výhybka Vmax 30 km/h
-  elektrická výhybka Vmax 30 km/h
-  elektrická výhybka Vmax 60 km/h
-  elektrická výhybka Vmax 100 km/h

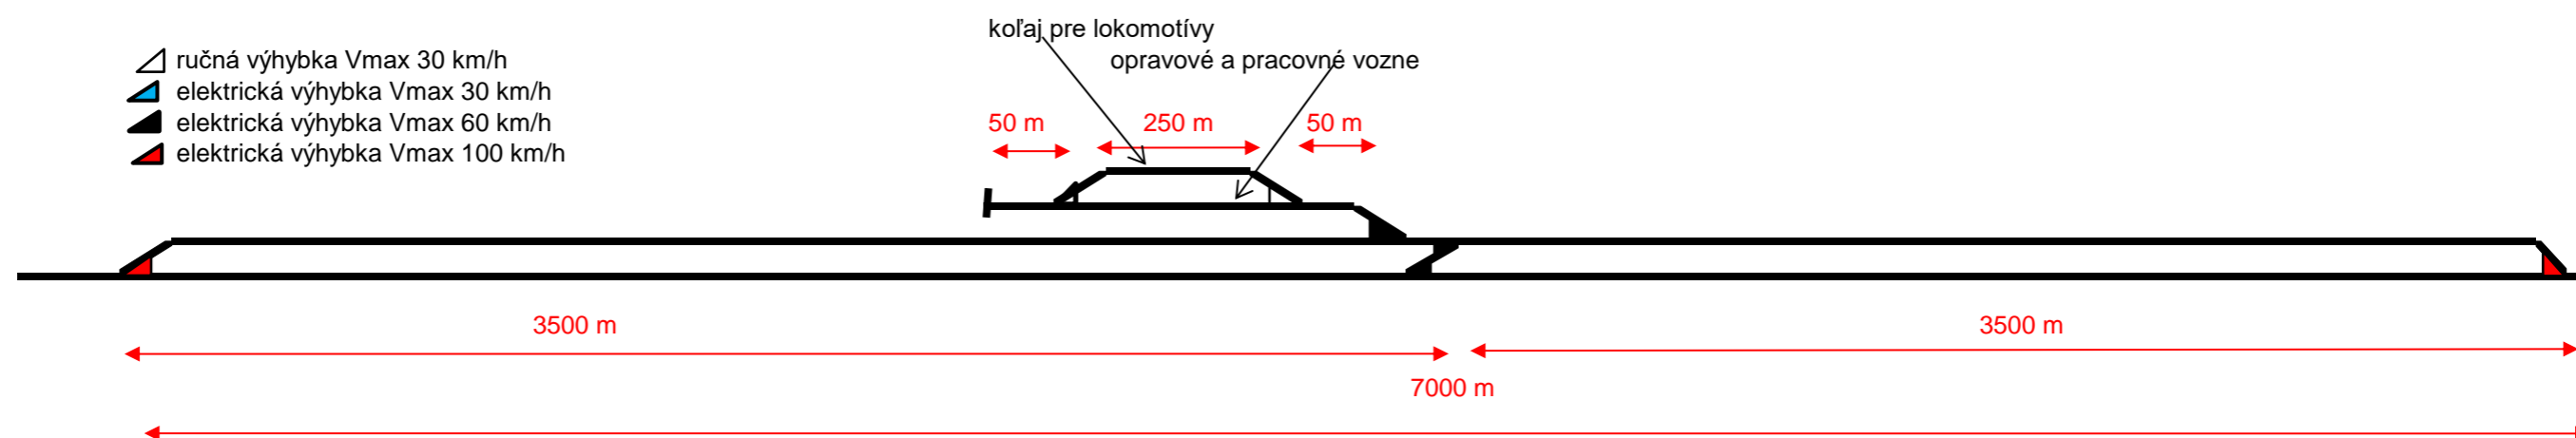

## Schéma prechodovej stanice

-  elektrická výhybka Vmax 30 km/h
-  elektrická výhybka Vmax 60 km/h

