


PŮVODNÁ BUDOVA ZŠ Z r.1929 - NAVRHOVANÝ STAV

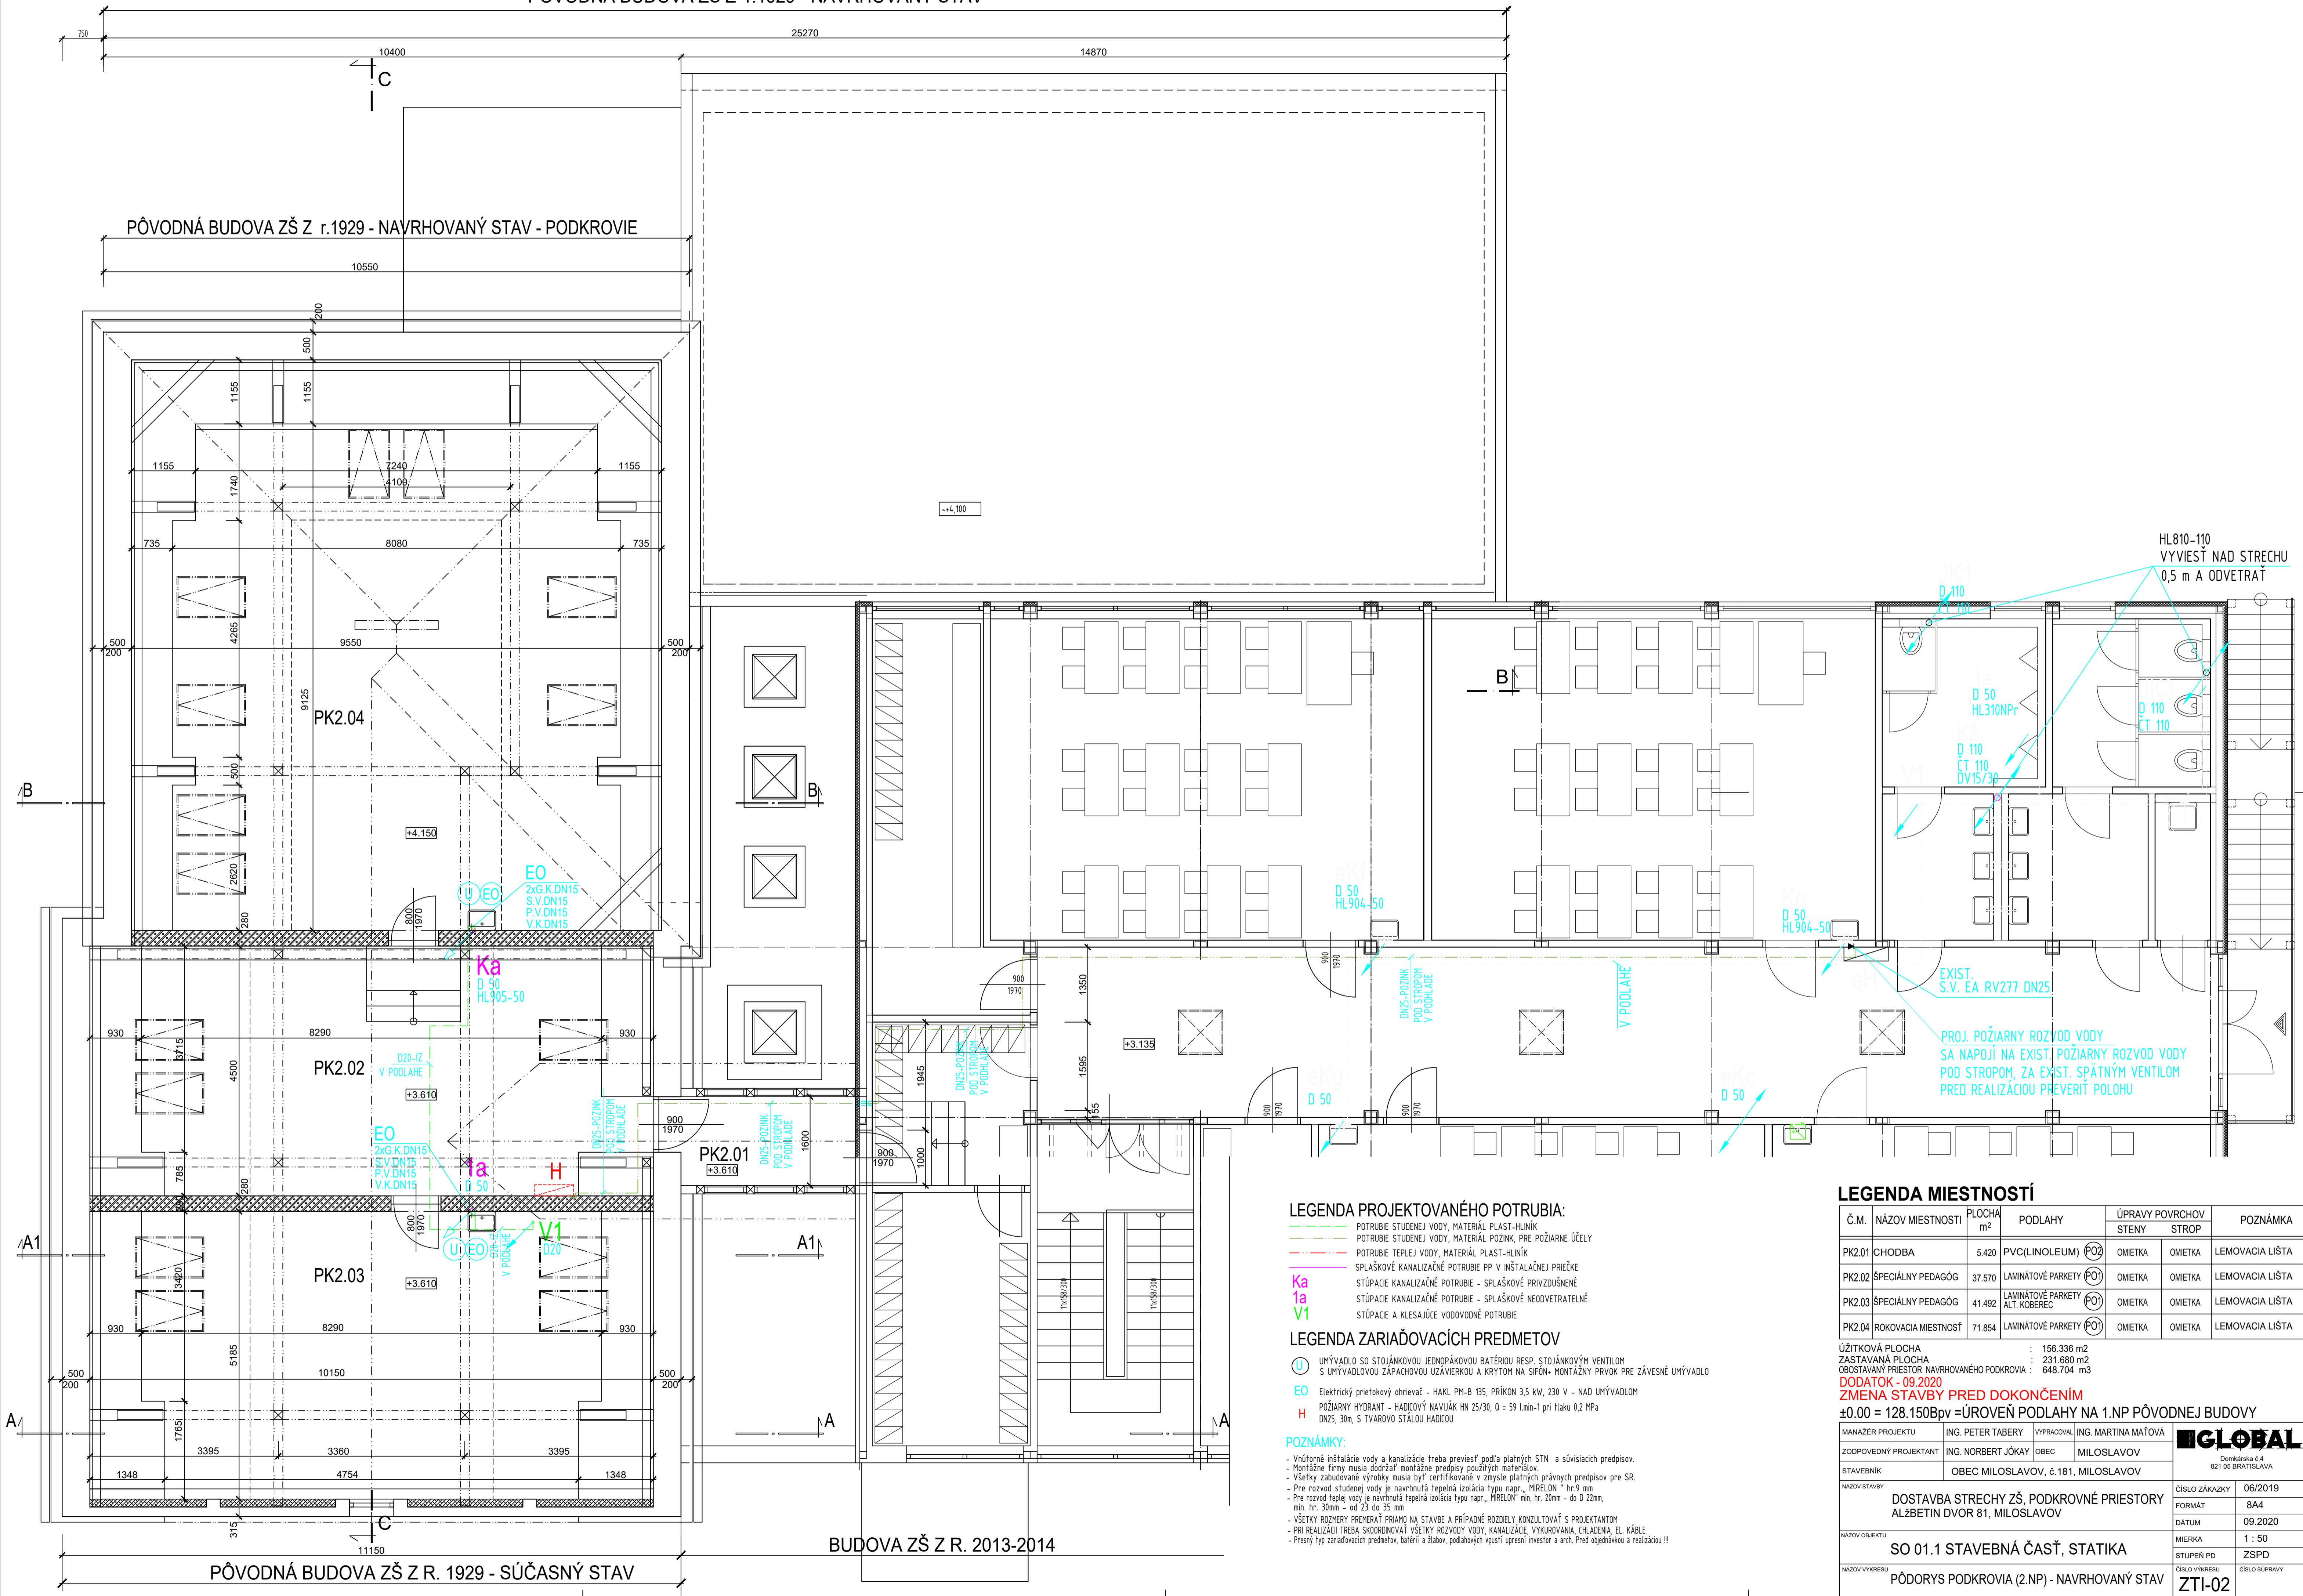

LEGENDA PROJEKTOVANÉHO POTRUBIA:

- POTRUBIE STUdenej VODY, MATERIÁL PLAST-HLNÍK
- POTRUBIE STUdenej VODY, MATERIÁL POZINK, PRE POŽIARNE ÚČELY
- POTRUBIE TEPELj VODY, MATERIÁL PLAST-HLNÍK
- SPLAŠKOVÉ KANALIZAČNÉ POTRUBIE PP V INŠTALAČNEJ PRIEČKE
- STŮPACIE KANALIZAČNÉ POTRUBIE - SPLAŠKOVÉ PRIVZDUŠENÉ
- STŮPACIE KANALIZAČNÉ POTRUBIE - SPLAŠKOVÉ NEDOVETRATELNÉ
- STŮPACIE A KLESAJÚCE VODOVODNÉ POTRUBIE

LEGENDA ZARIADOVACÍCH PREDMETOV

- U UMÝVADLO SO STOJÁNKOVOU JEDNÓPÁKOVOU BATÉRIOU RESP. STOJÁNKOVÝM VENTILOM S UMÝVADLOVOU ZÁPACHOVOU UZÁVIERKOU A KRYTOM NA SIFÓN- MONTÁŽNY PRVK PRE ZÁVESNÉ UMÝVADLO
- EO Elektrický prietokový ohrievač - HAKL PM-B 135, PRÍKON 3,5 kW, 230 V - NAD UMÝVADLOM
- H POŽIARNY HYDRANT - HADICOVÝ NAVIJÁK HN 25/30, D = 59 Lmin-1 pri tlaku 0,2 MPa DN25, 30m, S TVAROVU STÁLOU HADICOU

POZNÁMKY:

- Vnútorné inštalácie vody a kanalizácie treba previesť podľa platných STN a súvisiacich predpisov.
- Montážne firmy musia dodržať montážne predpisy použitých materiálov.
- Všetky zabudované výrobky musia byť certifikované v zmysle platných právnych predpisov pre SR.
- Pre rozvod studenej vody je navrhnutá tepelná izolácia typu napr. "MIRELON" hr. 9 mm.
- Pre rozvod teplej vody je navrhnutá tepelná izolácia typu napr. "MIRELON" min. hr. 20mm - do 0,22mm, min. hr. 30mm - od 23 do 35 mm.
- VŠETKY ROZMERY PREBERAŤ Priamo NA STAVBE A PRÍPADNÉ ROZDELY KONZULTOVAŤ S PROJEKTANTOM
- PRI REALIZACII TREBA SKORDINOVAŤ VŠETKY ROZVODY VODY, KANALIZÁCIE, VYKUROVANIA, CHLADENIA, EL. KÁBLE
- Presný typ zariadení, batérií a žliabov, podlahových výpusť upresni investor a arch. Pred objednávkou a realizáciou !!

LEGENDA MIESTNOSTÍ

Č.M.	NÁZOV MIESTNOSTI	PLOCHA m ²	PODLAHY	ÚPRAVY POVRCHOV STROP		POZNÁMKA
				STĚNY	OMIETKA	
PK2.01	CHODBA	5.420	PVC(LINOLEUM) (P0)	OMIETKA	OMIETKA	LEMOVACIA LIŠTA
PK2.02	SPECIÁLNY PEDAGÓG	37.570	LAMINÁTOVÉ PARKETY (P0)	OMIETKA	OMIETKA	LEMOVACIA LIŠTA
PK2.03	SPECIÁLNY PEDAGÓG	41.492	LAMINÁTOVÉ PARKETY ALT.KOBEREC (P0)	OMIETKA	OMIETKA	LEMOVACIA LIŠTA
PK2.04	ROKOVACIA MIESTNOSŤ	71.854	LAMINÁTOVÉ PARKETY (P0)	OMIETKA	OMIETKA	LEMOVACIA LIŠTA

ÚŽITKOVÁ PLOCHA : 156.336 m²
 ZASTAVANÁ PLOCHA : 231.680 m²
 OBOSTAVANÝ PRIESTOR NAVRHOVANÉHO PODKROVIA : 648.704 m³

DODATOK - 09.2020

ZMENA STAVBY PRED DOKONČENÍM

±0.00 = 128.150bp = ÚROVEŇ PODLAHY NA 1.NP PŮVODNEJ BUDOVY

MANAŽÉR PROJEKTU	ING. PETER TABERY	VYPRACOVÁV	ING. MARTINA MAŤOVÁ	GLOBAL Dobránska 24 821 05 BRATISLAVA	
ZODPOVEDNÝ PROJEKTANT	ING. NORBERT JÓKAY	OBEC	MILOSLAVOV		
STAVEBNÍK	OBEC MILOSLAVOV, 2.181, MILOSLAVOV			ČÍSLO ZAKAZKY	06/2019
NÁZOV STAVBY	DOSTAVBA STRECHY ZŠ, PODKROVNÉ PRIESTORY ALZBETIN DVOR 81, MILOSLAVOV			FORMÁT	8A4
NÁZOV OBJEKTU	SO 01.1 STAVEBNÁ ČASŤ, STATIKA			DÁTUM	09.2020
NÁZOV VÝKRESU	PŮDORYS PODKROVIA (2.NP) - NAVRHOVANÝ STAV			MIERKA	1 : 50
				STUPEŇ PD	ZSPD
				ČÍSLO VÝKRESU	ZTI-02