


PŮVODNÁ BUDOVA ZŠ Z R. 1929 - SÚČASNÝ STAV

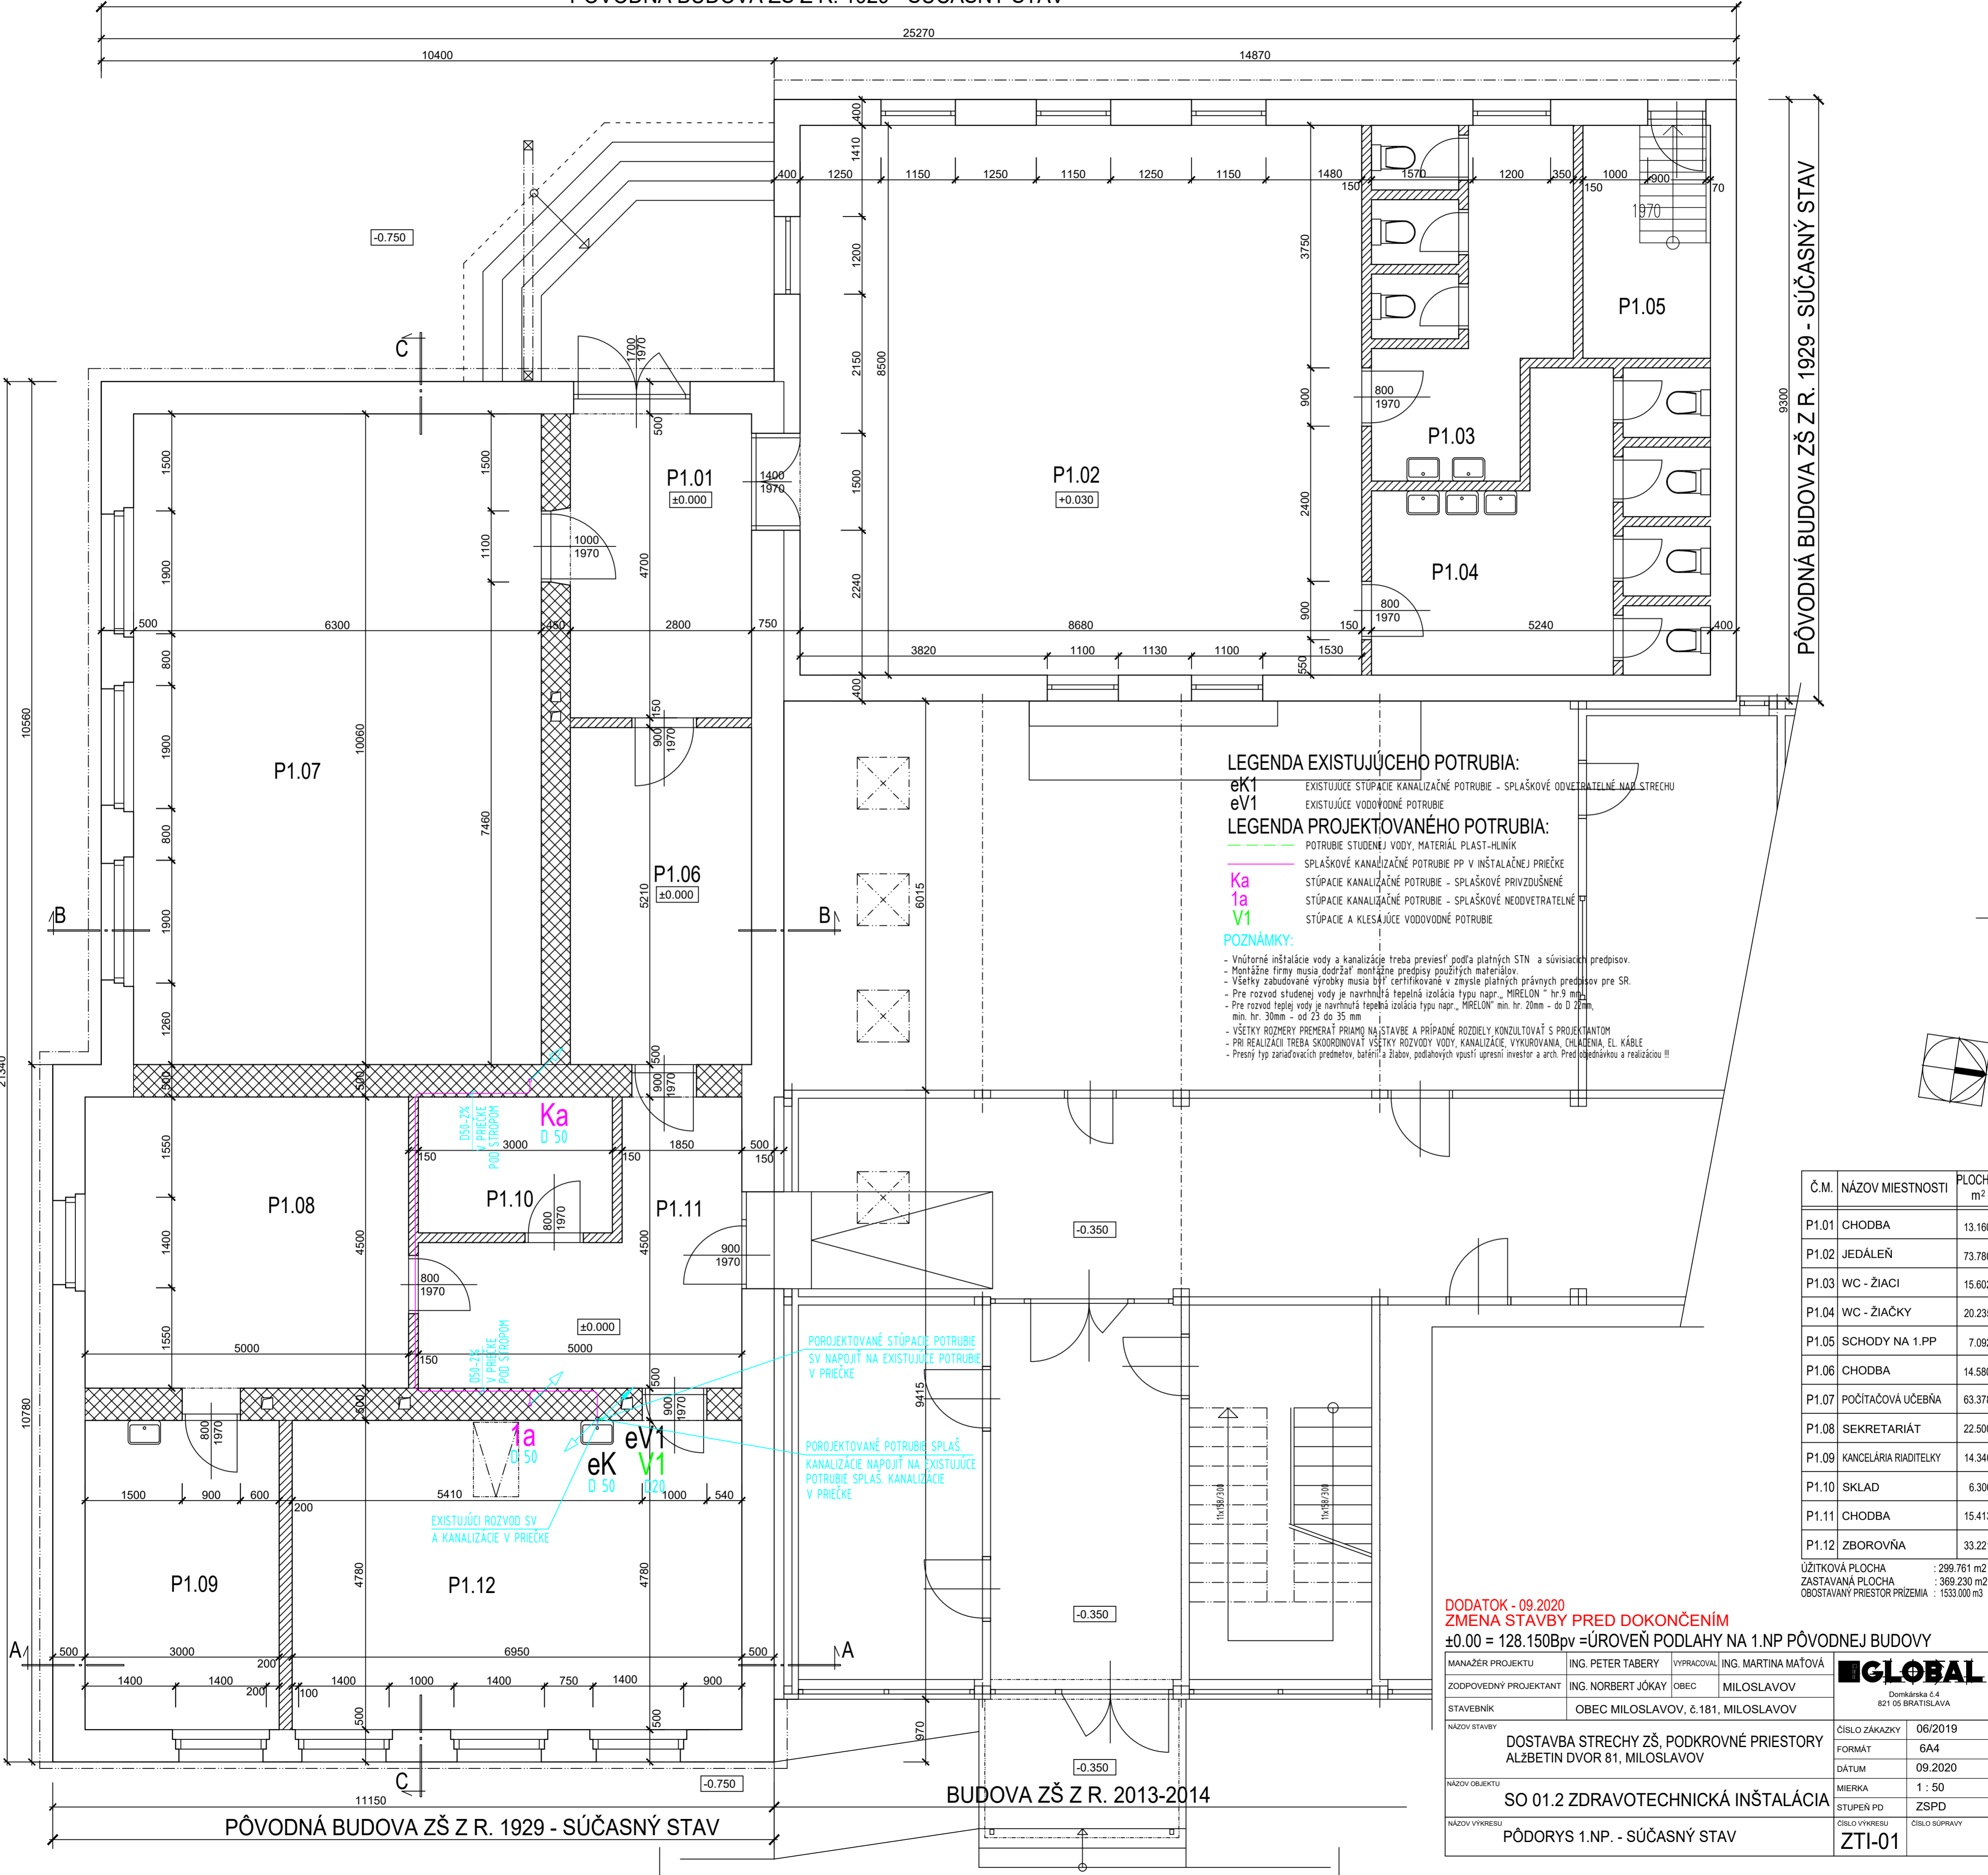

LEGENDA EXISTUJÚCEHO POTRUBIA:
 eK1 EXISTUJÚCE STÚPACIE KANALIZAČNÉ POTRUBIE - SPLAŠKOVÉ ODVETRATELNÉ NAD STRECHU
 eV1 EXISTUJÚCE VODOVODNÉ POTRUBIE

LEGENDA PROJEKTOVANÉHO POTRUBIA:
 POTRUBIE STUDENEJ VODY, MATERIÁL PLAST-HLINÍK
 SPLAŠKOVÉ KANALIZAČNÉ POTRUBIE PP V INŠTALAČNEJ PRIEČKE
 STÚPACIE KANALIZAČNÉ POTRUBIE - SPLAŠKOVÉ PRIVZDUŠNÉ
 STÚPACIE KANALIZAČNÉ POTRUBIE - SPLAŠKOVÉ NEODVETRATELNÉ
 STÚPACIE A KLESÁJUCE VODOVODNÉ POTRUBIE

POZNÁMKY:
 - Vnútorne inštalácie vody a kanalizácie treba previesť podľa platných STN a súvisiacich predpisov.
 - Montážne firmy musia dodržať montážne predpisy použitých materiálov.
 - Všetky zabudované výrobky musia byť certifikované v zmysle platných právnych predpisov pre SR.
 - Pre rozvod studenej vody je navrhnutá tepelná izolácia typu napr., MIRELON " hr.9 mm.
 - Pre rozvod teplej vody je navrhnutá tepelná izolácia typu napr., MIRELON" min. hr. 20mm - do D 25mm, min. hr. 30mm - od 23 do 35 mm
 - VŠETKY ROZMERY PREMERAŤ PRIAMO NA STAVBE A PRÍPADNÉ ROZDIELY KONZULTOVAŤ S PROJEKTANTOM
 - PRI REALIZÁCIÍ TREBA SKOORDINOVAŤ VŠETKY ROZVODY VODY, KANALIZÁCIE, VYKUROVANIA, CHLADENIA, EL. KÁBLE
 - Presný typ zariadení predmetov, batérií a žlabov, podlahových vpustí upresní investor a arch. Predobjednávkou a realizáciou !!!

PŮVODNÁ BUDOVA ZŠ Z R. 1929 - SÚČASNÝ STAV

Č.M.	NÁZOV MIESTNOSTI	PLOCHA m ²
P1.01	CHODBA	13.160
P1.02	JEDÁLEŇ	73.780
P1.03	WC - ŽIACI	15.602
P1.04	WC - ŽIAČKY	20.235
P1.05	SCHODY NA 1.PP	7.092
P1.06	CHODBA	14.580
P1.07	POČÍTAČOVÁ UČEBŇA	63.378
P1.08	SEKRETARIÁT	22.500
P1.09	KANCELÁRIA RIADITELKY	14.340
P1.10	SKLAD	6.300
P1.11	CHODBA	15.413
P1.12	ZBOROVŇA	33.221

ÚŽITKOVÁ PLOCHA : 299.761 m²
 ZASTAVANÁ PLOCHA : 369.230 m²
 OBOSTAVANÝ PRIESTOR PRÍZEMIA : 1533.000 m³

DODATOK - 09.2020
ZMENA STAVBY PRED DOKONČENÍM
 ±0.00 = 128.150Bpv = ÚROVEŇ PODLAHY NA 1.NP PŮVODNEJ BUDOVY

MANAŽÉR PROJEKTU	ING. PETER TABERY	VYPRACOVAL	ING. MARTINA MAŤOVÁ	
ZODPOVEDNÝ PROJEKTANT	ING. NORBERT JÓKAY	OBEC	MILOSLAVOV	
STAVEBNÍK	OBEC MILOSLAVOV, č.181, MILOSLAVOV			
NÁZOV STAVBY	DOSTAVBA STRECHY ZŠ, PODKROVNÉ PRIESTORY ALŽBETIN DVOR 81, MILOSLAVOV		ČÍSLO ZÁKAZKY	06/2019
NÁZOV OBJEKTU	SO 01.2 ZDRAVOTECHNICKÁ INŠTALÁCIA		FORMÁT	6A4
NÁZOV VÝKRESU	PŮDORYS 1.NP. - SÚČASNÝ STAV		DÁTUM	09.2020
			MIERKA	1 : 50
			STUPEŇ PD	ZSPD
			ČÍSLO VÝKRESU	ZTI-01
			ČÍSLO SUPRÁVY	



BUDOVA ZŠ Z R. 2013-2014

PŮVODNÁ BUDOVA ZŠ Z R. 1929 - SÚČASNÝ STAV