
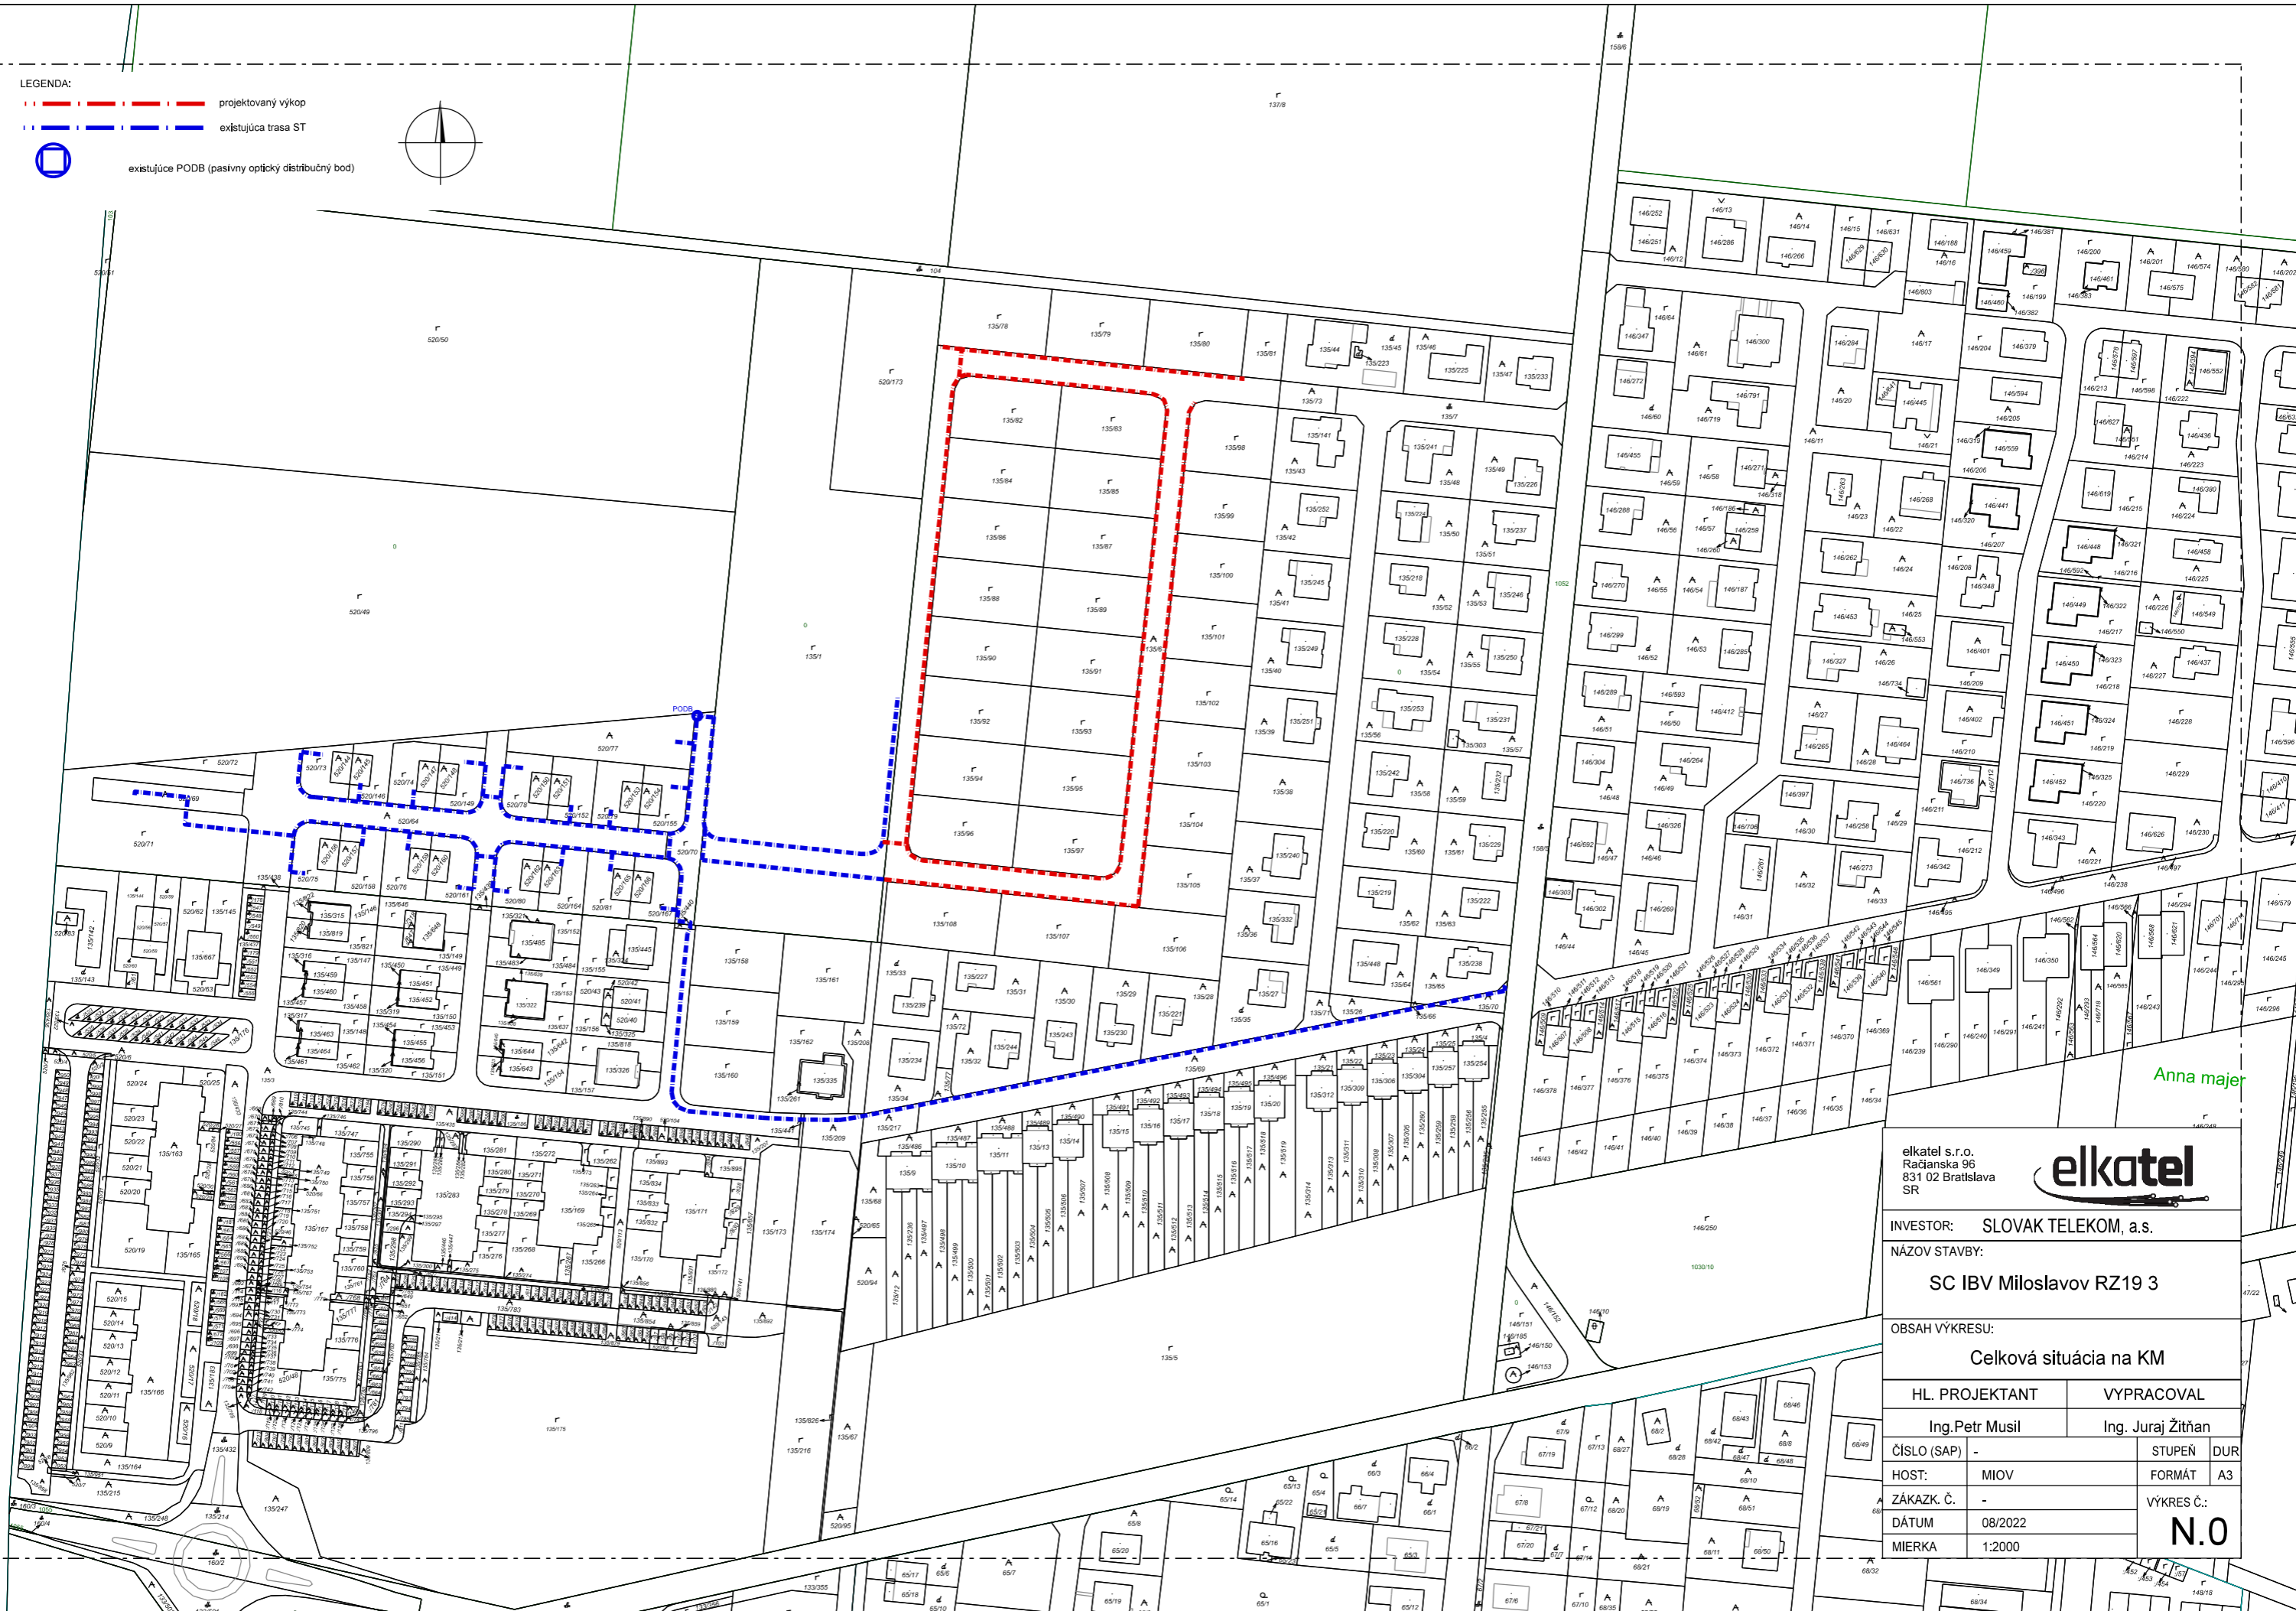


- LEGENDA:
- - - - - projektovaný výkop
 - - - - - existujúca trasa ST
 - existujúce PODB (pasívny optický distribučný bod)

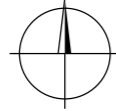

Anna majer

elkatel s.r.o.
Račianska 96
831 02 Bratislava
SR

INVESTOR: SLOVAK TELEKOM, a.s.
NÁZOV STAVBY:
SC IBV Miloslavov RZ19 3

OBSAH VÝKRESU:
Celková situácia na KM

HL. PROJEKTANT		VYPRACOVAL	
Ing. Petr Musil		Ing. Juraj Žitňan	
ČÍSLO (SAP)	-	STUPEŇ	DUR
HOST:	MIOV	FORMÁT	A3
ZÁKAZK. Č.	-	VÝKRES Č.: N.0	
DÁTUM	08/2022		
MIERKA	1:2000		