


SITUÁCIA DOČASNÉHO DOPRAVNÉHO ZNAČENIA M1:400
DOČASNÉ UZAVRETIE ČASTI ŠPORTOVEJ ULICE PRI PRÍLEŽITOSTI OSLÁV MDD

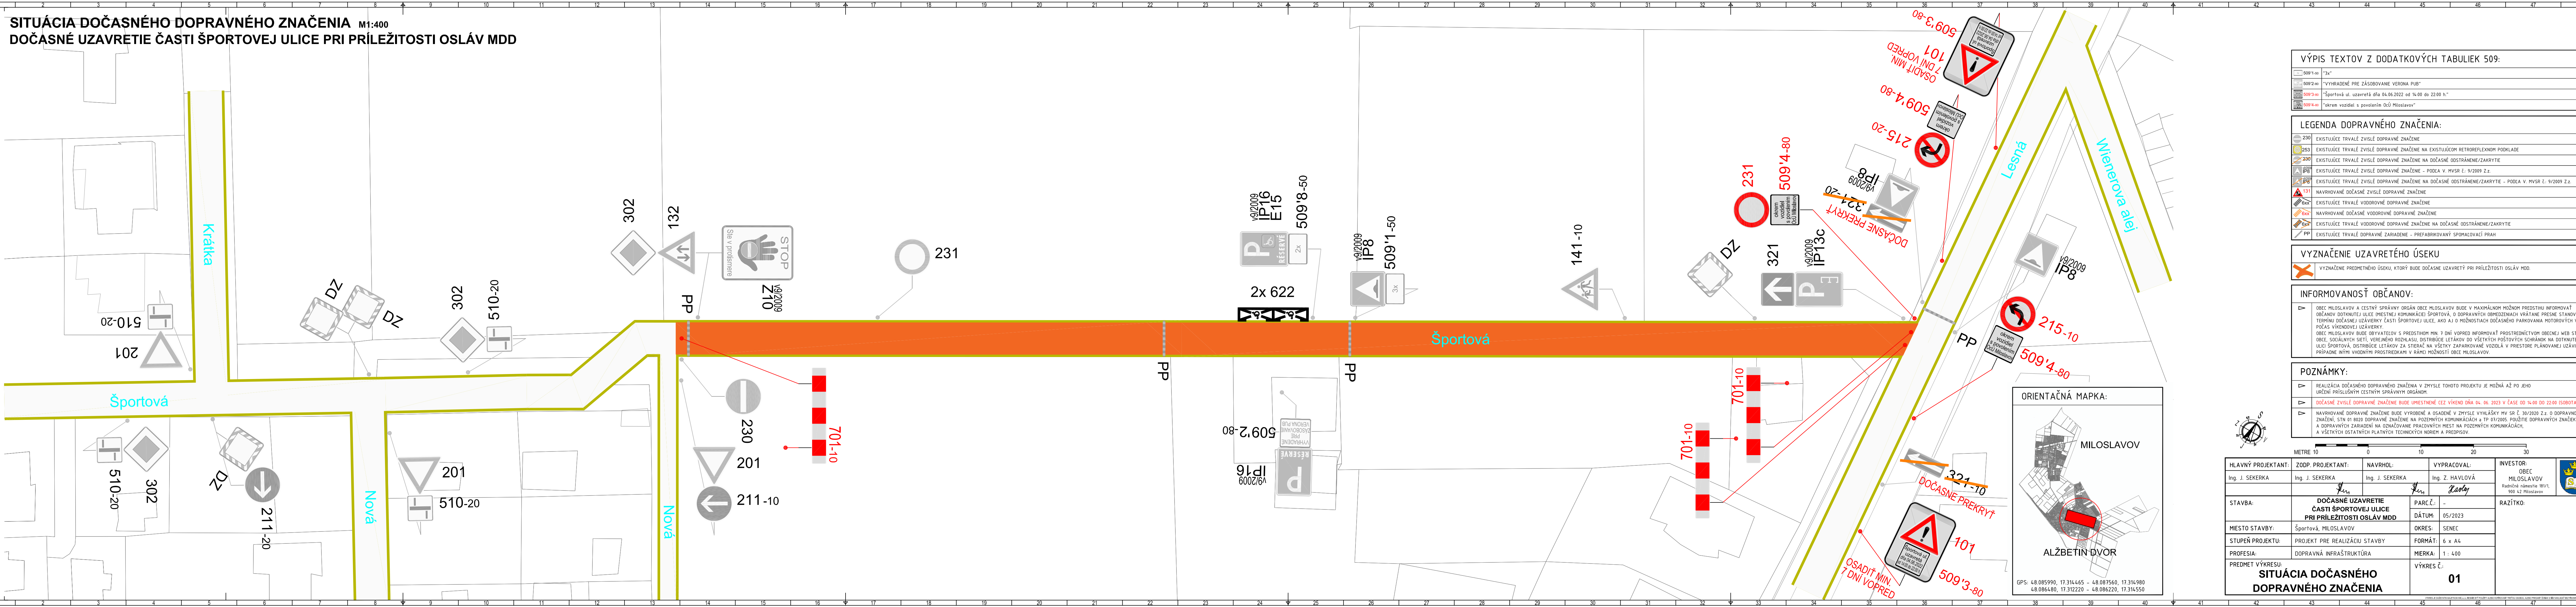

VÝPIS TEXTOV Z DODATKOVÝCH TABULIEK 509:

509'1-50	"3x"
509'2-50	"VYHRADENÉ PRE ZÁSOBOVANIE VERONA PUB"
509'3-80	"Športová ul. uzavretá dňa 04.06.2022 od 14:00 do 22:00 h."
509'4-80	"okrem vozidiel s povolením OÚ Miloslavov"

LEGENDA DOPRAVNÉHO ZNAČENIA:

230	EXISTUJÚCE TRVALÉ ZVISLÉ DOPRAVNÉ ZNAČENIE
253	EXISTUJÚCE TRVALÉ ZVISLÉ DOPRAVNÉ ZNAČENIE NA EXISTUJÚCOM RETROREFLEXNOM PODKLADE
230	EXISTUJÚCE TRVALÉ ZVISLÉ DOPRAVNÉ ZNAČENIE NA DOČASNÉ ODSTRÁNENÉ/ZAKRYTÉ
IP8	EXISTUJÚCE TRVALÉ ZVISLÉ DOPRAVNÉ ZNAČENIE - PODLA V MYSR Ľ. 9/2009 Z.z.
IP8	EXISTUJÚCE TRVALÉ ZVISLÉ DOPRAVNÉ ZNAČENIE NA DOČASNÉ ODSTRÁNENÉ/ZAKRYTÉ - PODLA V MYSR Ľ. 9/2009 Z.z.
131	NAVHOVANÉ DOČASNÉ ZVISLÉ DOPRAVNÉ ZNAČENIE
32x	EXISTUJÚCE TRVALÉ VODOROVNÉ DOPRAVNÉ ZNAČENIE
32x	NAVHOVANÉ DOČASNÉ VODOROVNÉ DOPRAVNÉ ZNAČENIE
32x	EXISTUJÚCE TRVALÉ VODOROVNÉ DOPRAVNÉ ZNAČENIE NA DOČASNÉ ODSTRÁNENÉ/ZAKRYTÉ
PP	EXISTUJÚCE TRVALÉ DOPRAVNÉ ZARIADENIE - PREFABRIKOVANÝ SPOMALOVAČI PRAH

VYZNAČENIE UZAVRETEHO ÚSEKU

X	VYZNAČENIE PREDMETNEHO ÚSEKU, KTORÝ BUDE DOČASNE UZAVRETÝ PRI PRÍLEŽITOSTI OSLÁV MDD.
---	---

INFORMOVANOSŤ OBCĀNOV:


OBEC MILOSLAVOV A CESTNÝ SPRÁVNÝ ORGÁN OBCE MILOSLAVOV BUDE V MAXIMÁLNO MŮŽNOM PREDSTUHI INFORMOVÁŤ OBCĀNOV DOTKNUTEJ ULICE (MIESTNEJ KOMUNIKÁCIE) ŠPORTOVÁ, O DOPRAVNÝCH OBMEDZENIACH VRÁTANE PRESNE STANOVENÉHO TERMÍNU DOČASNEJ UZÁVKRYVY ČASTI ŠPORTOVEJ ULICE, AKO AJ O MOŽNOSTIACH DOČASNEHO PARKOVANIA MOTOROVÝCH VOZIDIEL POČAS VÍKENDOVEJ UZÁVKRYVY. OBEC MILOSLAVOV BUDE OBYVATEĽOV S PREDSTIHO MŮN. 7 DŇÍ VOPRED INFORMOVÁŤ PROSTREDNÍCTVOM OBECNEJ WEB STRÁNKY OBCE, SOCIÁLNYCH SIETÍ, VEKERNÉHO ROZHLASU, DISTRIBÚCIE LETÁKOV DO VŠETKÝCH POŠTOVÝCH SCHRÁNKOV NA DOTKNUTEJ ULICI ŠPORTOVÁ, DISTRIBÚCIE LETÁKOV ZA STIERAČE NA VŠETKY ZAPARKOVANÉ VOZIDILÁ V PRIESTORE PLÁNOVANEJ UZÁVKRYVY, PRÍPADNE INÝMI VÝKONNYMI PROSTRIEDKAMI V RÁMCI MOŽNOSTÍ OBCE MILOSLAVOV.

POZNÁMKY:

REALIZÁCIA DOČASNEHO DOPRAVNÉHO ZNAČENIA V ZMYSLE TOHOTO PROJEKTU JE MOŽNÁ AŽ PO JEHO URČENÍ PRÍSLUŠNÝM CESTNÝM SPRÁVNÝM ORGÁNOM.

DOČASNÉ ZVISLÉ DOPRAVNÉ ZNAČENIE BUDE UMIESŤNENÉ CEZ VÍKEND DŇA 04. 06. 2023 V ČASE OD 14:00 DO 22:00 (SOBOTA).

NAVHOVANÉ DOPRAVNÉ ZNAČENIE BUDE VYROBENÉ A OSAZENÉ V ZMYSLE VÝHLÁŠKY MV SR Ľ. 30/2020 Z.z. O DOPRAVNOM ZNAČENÍ, STA OI BOZD DOPRAVNÉ ZNAČENIE NA POZEMĚCH KOMUNIKÁČIACH A TP 07/2005. POUŽÍTE DOPRAVNÝCH ZNAČEK A DOPRAVNÝCH ZARIADENÍ NA OZNAČOVANIE PRACOVNÝCH MIEST NA POZEMĚCH KOMUNIKÁČIACH, A VŠETKÝCH OSTATNÝCH PLATNÝCH TECHNICKÝCH NŮRIEM A PREDPISOV.

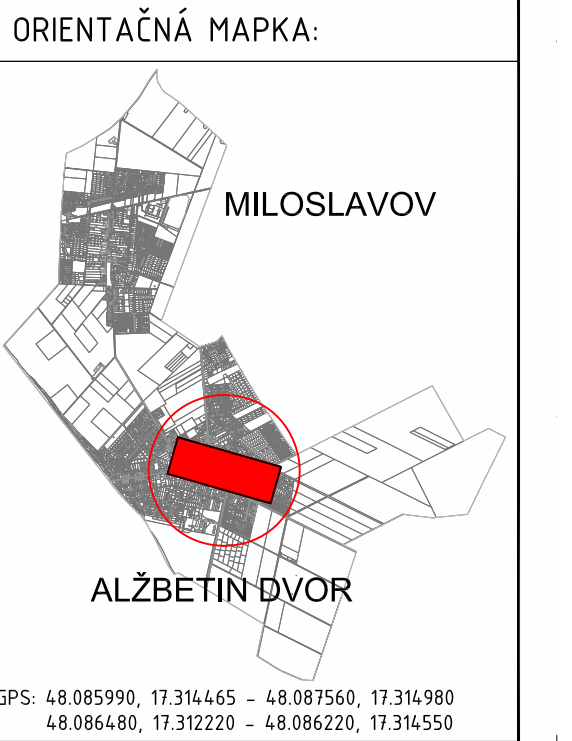

HLAVNÝ PROJEKTANT:	ZODP. PROJEKTANT:	NAVHOV:	VYPRACOVAL:	INVESTOR:
Ing. J. SEKĚRKA	Ing. J. SEKĚRKA	Ing. J. SEKĚRKA	Ing. Z. HAVLOVÁ	OBEC MILOSLAVOV Radske námestie 181/1, 800 42 Miloslavov
STAVBA:	DOČASNÉ UZAVRETIE ČASTI ŠPORTOVEJ ULICE PRI PRÍLEŽITOSTI OSLÁV MDD	PARCĚ:	-	RAZÍTKO:
MIESTO STAVBY:	Športová, MILOSLAVOV	DÁTUM:	05/2023	
STUPEŇ PROJEKTU:	PROJEKT PRE REALIZÁCIU STAVBY	OKRES:	SENEC	
PROFESIA:	DOPRAVNÁ INFRAŠTRUKTÚRA	FORMÁT:	6 x A4	
PREDMET VÝKRESU:	SITUÁCIA DOČASNÉHO DOPRAVNÉHO ZNAČENIA	MIERKA:	1 : 400	
		VÝKRES Č.:	01	