
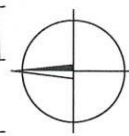
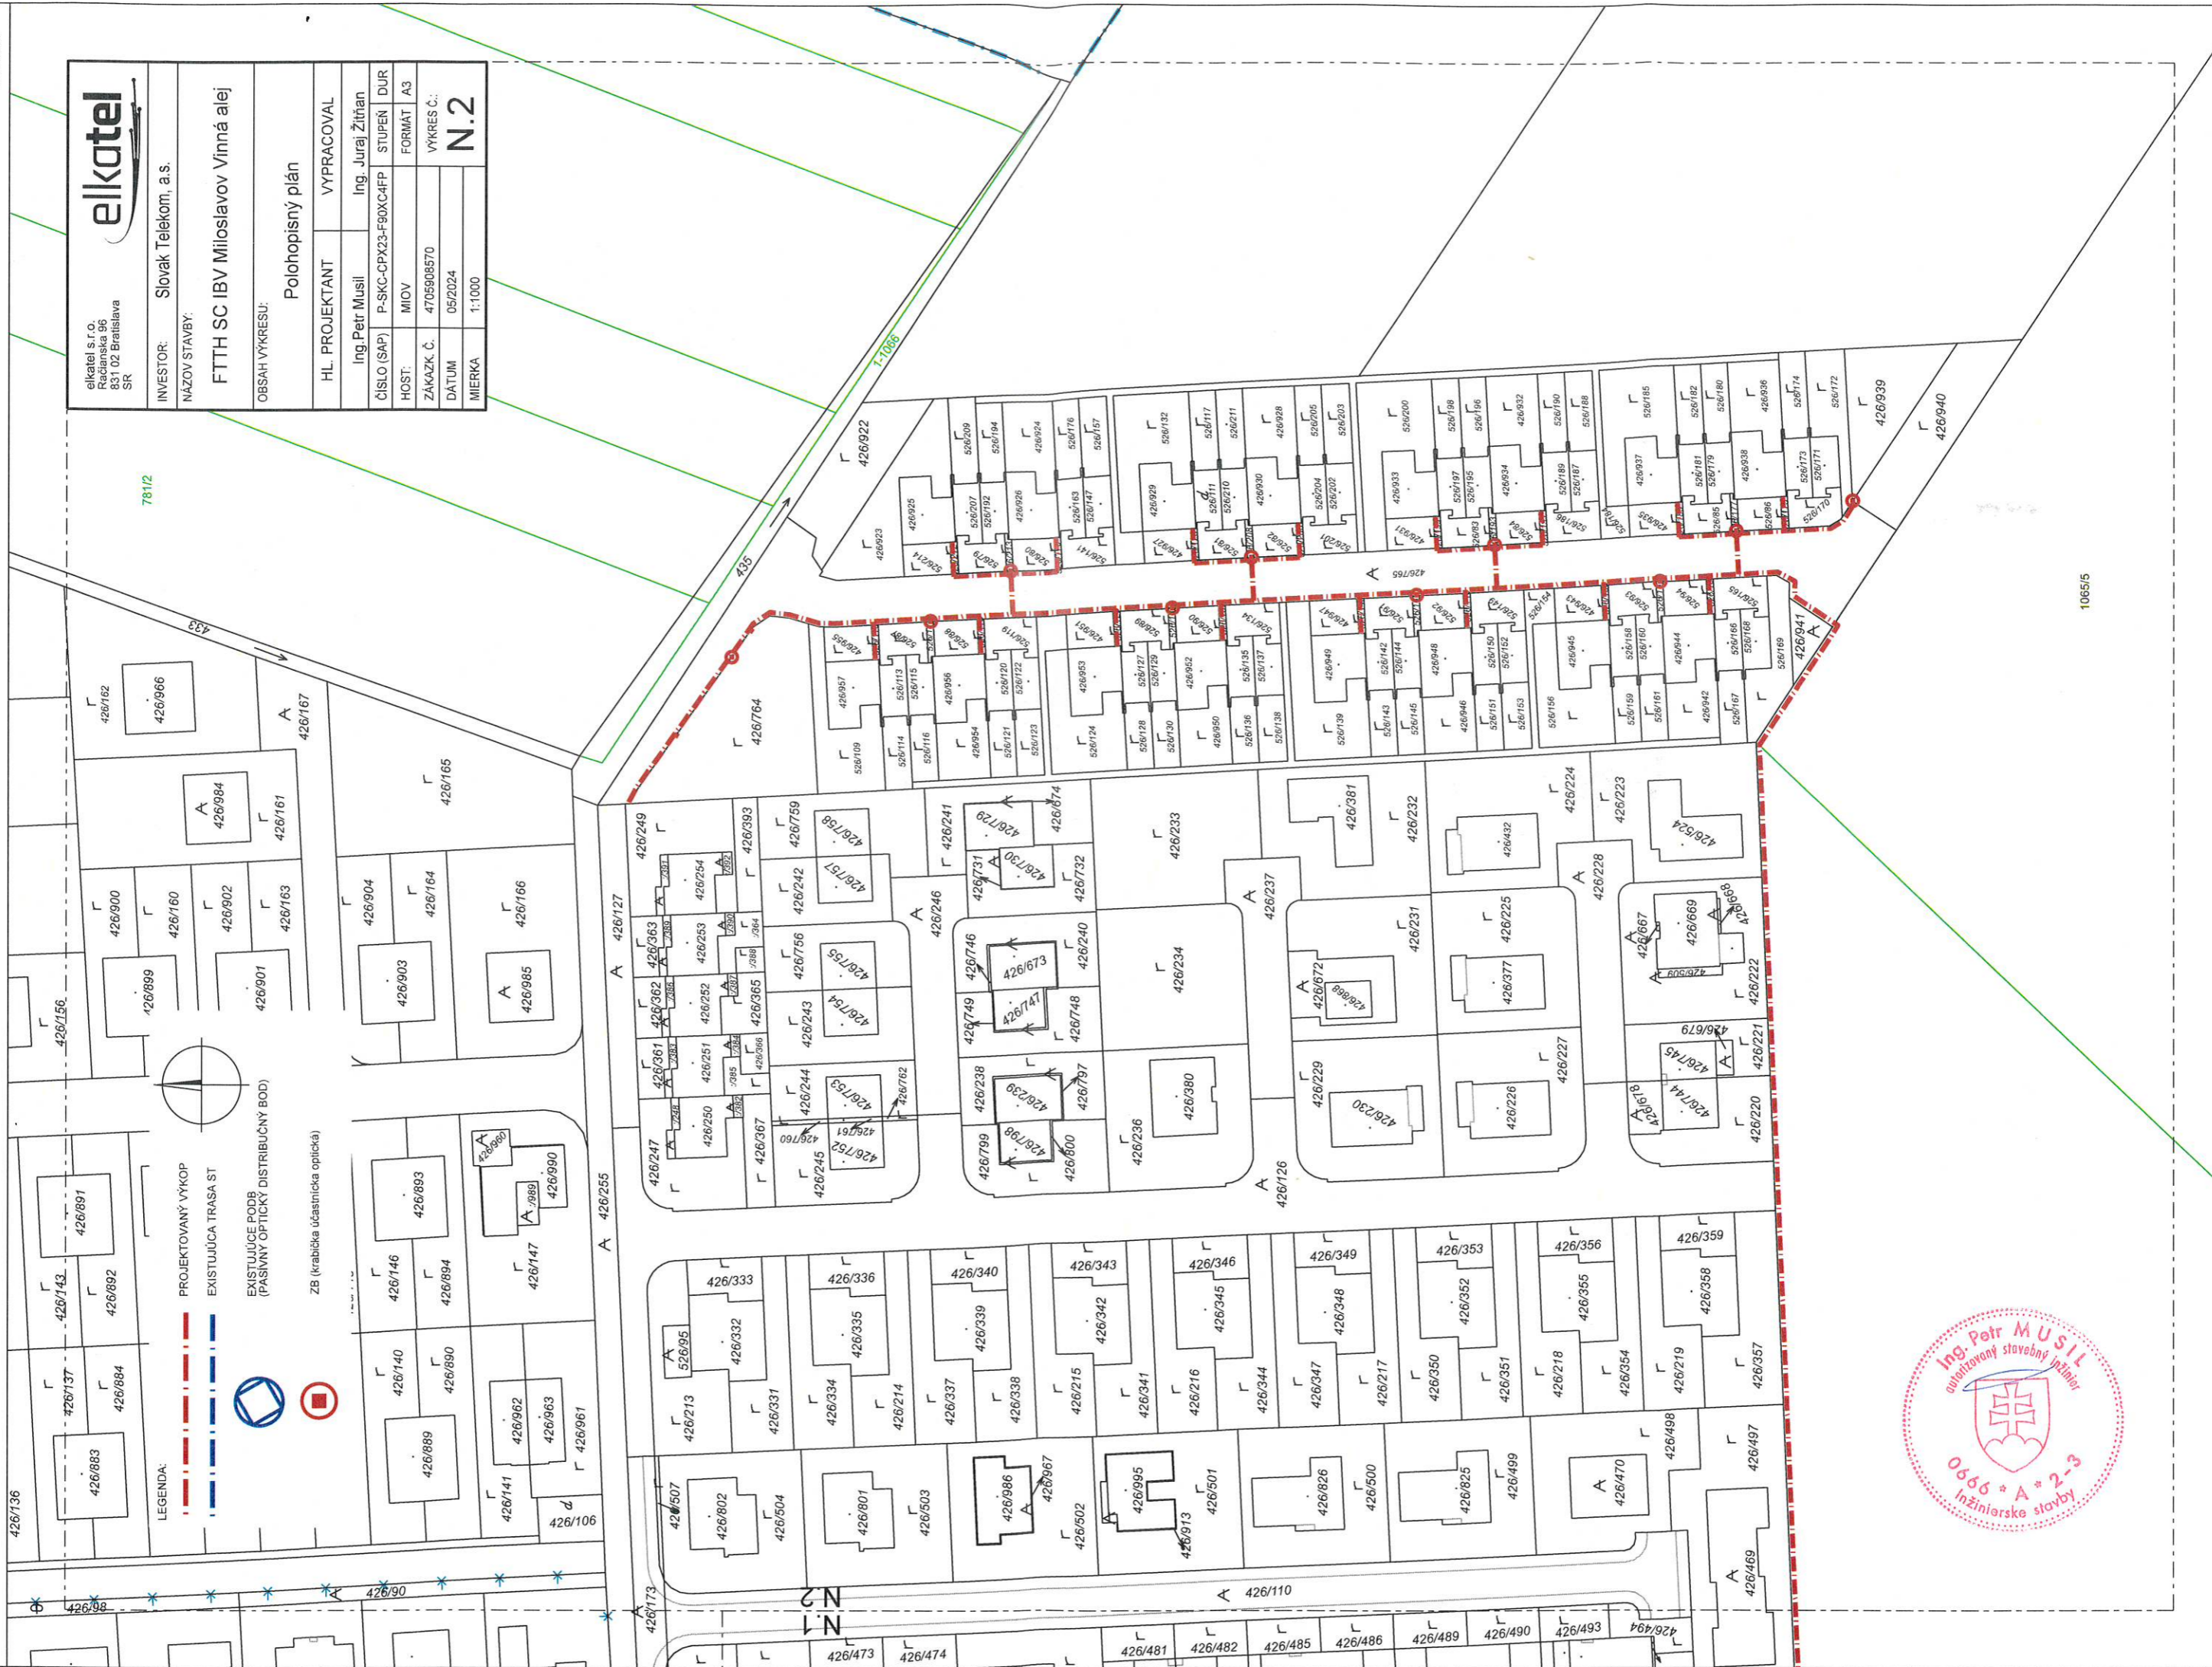


FTTH SC IBV Miloslavov Vinná alej

N.2
1:1000

	
elkateľ s.r.o. Racianska 96 831 02 Bratislava SR	
INVESTOR:	Slovak Telekom, a.s.
NÁZOV STAVBY:	FTTH SC IBV Miloslavov Vinná alej
OBSAH VÝKRESU:	Polohopisný plán
HL. PROJEKTANT	VYPRACOVAL
Ing. Petr Musil	Ing. Juraj Žitňan
ČÍSLO (SAP)	P-SK-CPX23-F90XC4FP
STUPEŇ	DUR
HOST:	MIOV
FORMÁT	A3
ZÁKAZK. Č.	4705908570
VÝKRES Č.:	N.2
DATUM	05/2024
MIERKA	1:1000



- LEGENDA:
- PROJEKTOVANÝ VÝKOP
 - EXISTUJÚCA TRASA ST
 - EXISTUJÚCE PODB (PASIVNÝ OPTICKÝ DISTRIBUČNÝ BOD)
 - ZB (krabička účasníčka optická)



1065/5